


Schnitt A-A
M 1:5

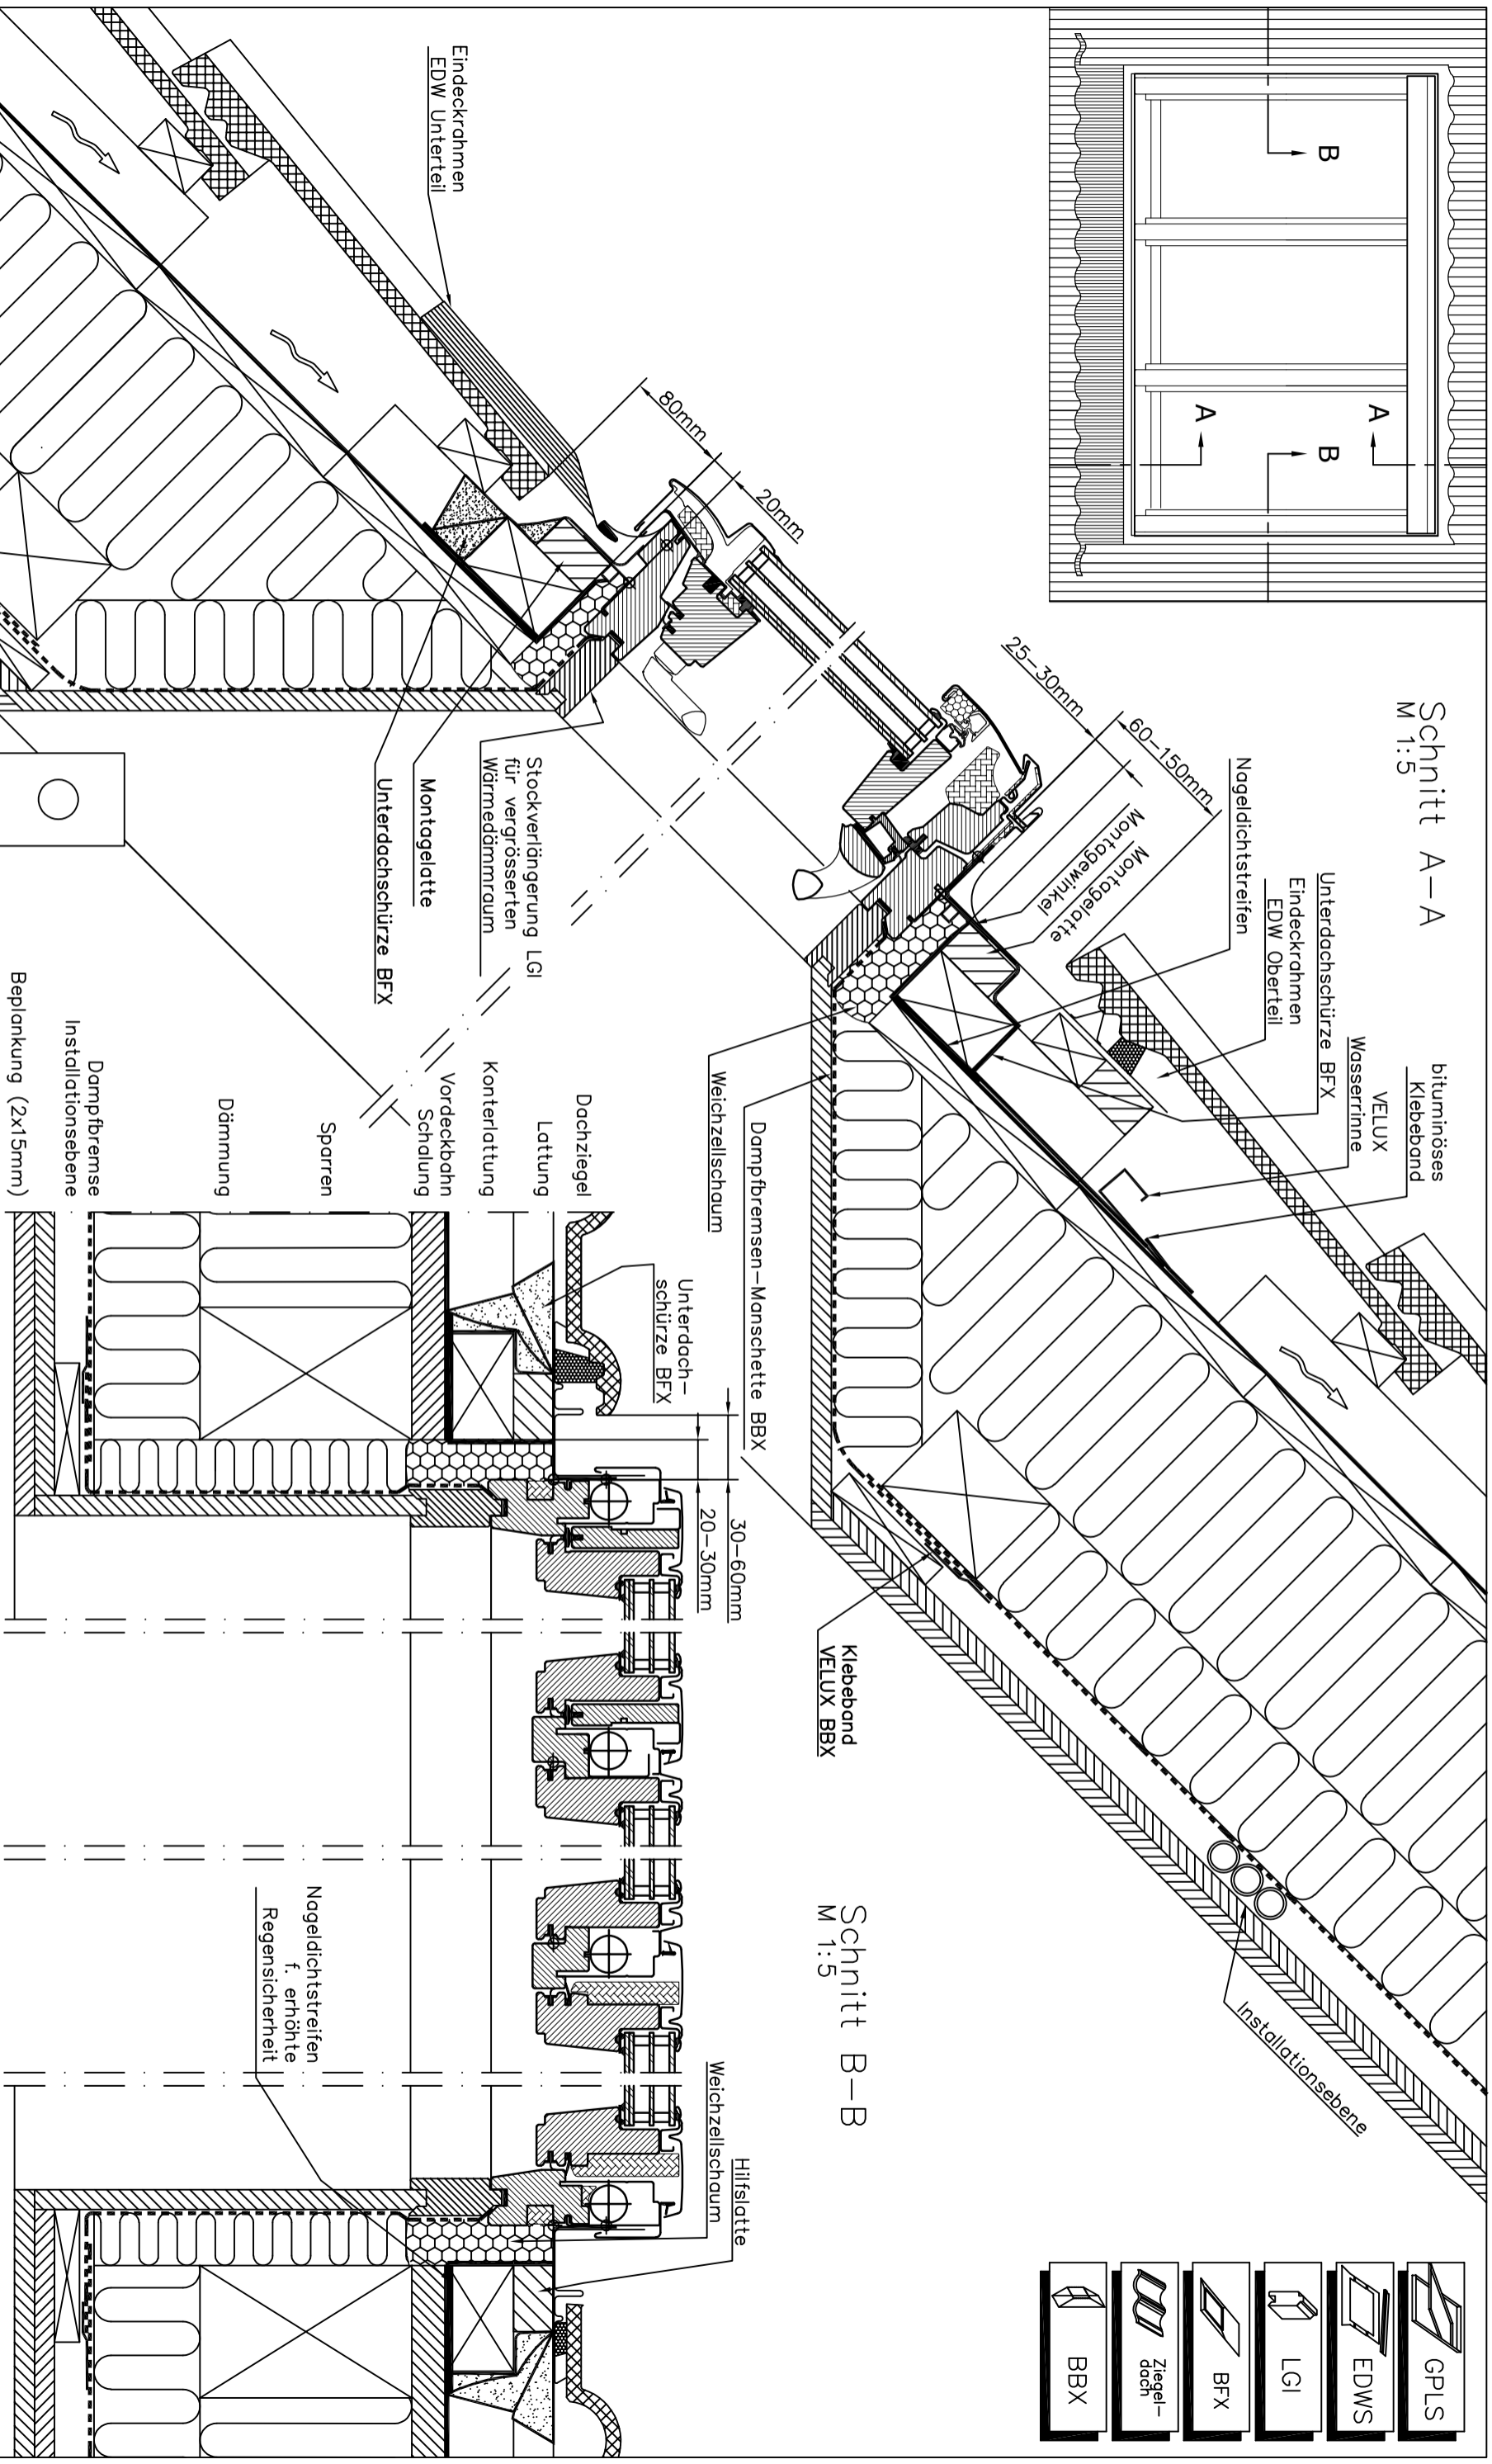

Schnitt B-B
M 1:5

	GPLS
	EDWS
	LGI
	BFX
	Ziegel-dach
	BBX

V-A_22571-0423

Dieser Einbauvorschlagn geht davon aus, dass sowohl die Dachkonstruktion als auch die Wärmedämmung, Schal- und Feuerschutz 0-NORM gereicht ausgeführt sind. Bei der graphischen Darstellung des Einbauvorschlages ist der konstruktive Dach-Schichtaufbau nicht vollständig wiedergegeben. Dieser Einbauvorschlagn erfolgt ohne Kenntnis der statischen Voraussetzungen. Dessen statische Eignung ist daher von einem betriebl. Ziviltchniker, Statiker oder Baumeister im Einzelfall zu prüfen. Dabei ist besonders auf klimatische Belastungen, wie erhöhten Winddruck oder erhöhte Schneelasten Rücksicht zu nehmen. Für die statische Eignung dieses Einbauvorschlages wird jegliche Haftung ausgeschlossen.

BENENNUNG: EINBAUVORSCHLAG GPLS, EDWS, BFX, LGI, BBX
* nur im A3 Format maßstäblich

DATUM	NAME	MASSTAB	Blatt:	1	V-A NUMMER:	V-A_22571-0423
05.04.23	TOE	1:5*	von:	1	DATEI:	V-A_22571-0423

Änderung	Datum
1	
2	
3	

VELUX
VELUX ÖSTERREICH GMBH
2120 WOLKERSDORF VELUXSTRASSE 1 POSTFACH 27 / TEL. 02245/3235-0 / FAX: 02245/3235-655 / Email: office.v-oe@velux.com

©2012 VELUX Gruppe ® VELUX ist ein eingetragenes Warenzeichen