



TR50 sajtoló hullámos cserép héjazatú ásványi szálak hőszigetelésű fa fedélszék

1 ⁵ cm	sajtolt nagyhullámú cserép héjazat
2 ⁵ cm	2 ⁵ /5cm gomba rovar és lángmentesített cserépléc
5 cm	5/5cm gomba rovar és lángmentesített ellenléc
1 rtg.	páraáteresztő szél- és vízzáró alátét héjazat
15 cm	7 ⁵ /15cm gomba rovar és lángmentesített méretezett szaruzat közte ásványi szálak hőszigetelés, hővezetési tényező max. $\lambda=0,035$ W/mK
10 cm	7 ⁵ /10cm gomba rovar és lángmentesített távtartó szelemen sor közte ásványi szálak hőszigetelés, hővezetési tényező max. $\lambda=0,035$ W/mK
3 ⁸ cm	állítható kengyellel rögzített gk bordaprofil közte ásványi szálak hőszigetelés, hővezetési tényező max. $\lambda=0,035$ W/mK
1 rtg.	lég- és párafékező polietilén fólia, egymáshoz és szilikát szerkezetekhez ragasztósávval felületfolytonosítva S_d -érték > 200m
1 ²⁵ cm	1rtg. tűzgátló impregnált gk építőlemez burkolat
0 ² cm	glett réteg
-	festék réteg

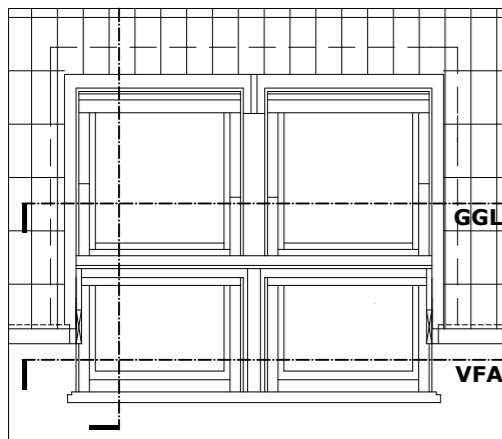

C részlet
M 1:2,5

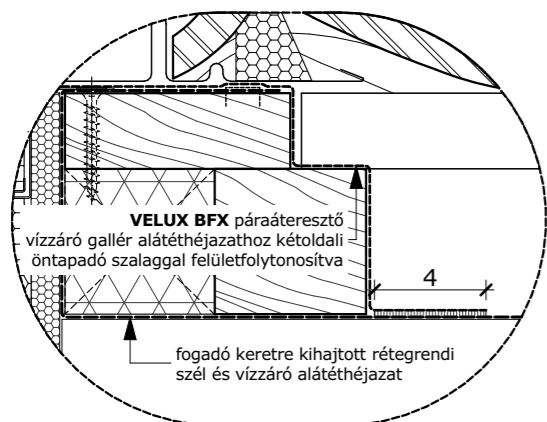

Katalógus méretek:
szélesség (SZ) x hosszúság (H)
mm-ben megadva

TETŐSÍKBLAK MÉRETKÓD	VFA/VFB SZ X H
MK35	780 x 950
MK36	780 x 1150
MK38	780 x 1370
PK35	940 x 950
PK36	940 x 1150
PK38	940 x 1370
SK35	1140 x 950
SK36	1140 x 1150
SK38	1140 x 1370

GGL billenő ablak, VFA/VFB bukó-nyíló térdfalablak termék információk:

Műszaki adatlap
Beépítési útmutatók
Teljesítmény nyilatkozat
VELUX CAD

VELUX pára-, vízelvezető csatorna,
(VELUX BDX csomag tartalmazza)


burkoló lemezt megfogó férc szalag

tömítő szivacs VELUX EFW
burkolókeret csomag része


cseréptámasz VELUX EFW
burkolókeret csomag része

VELUX EFW burkolókeret

szél és vízzáró alátét héjazat szélének megfogása
tűzkapoccsal, vázzáró módon való lezárása
teljes felületen öntapadó szalaggal

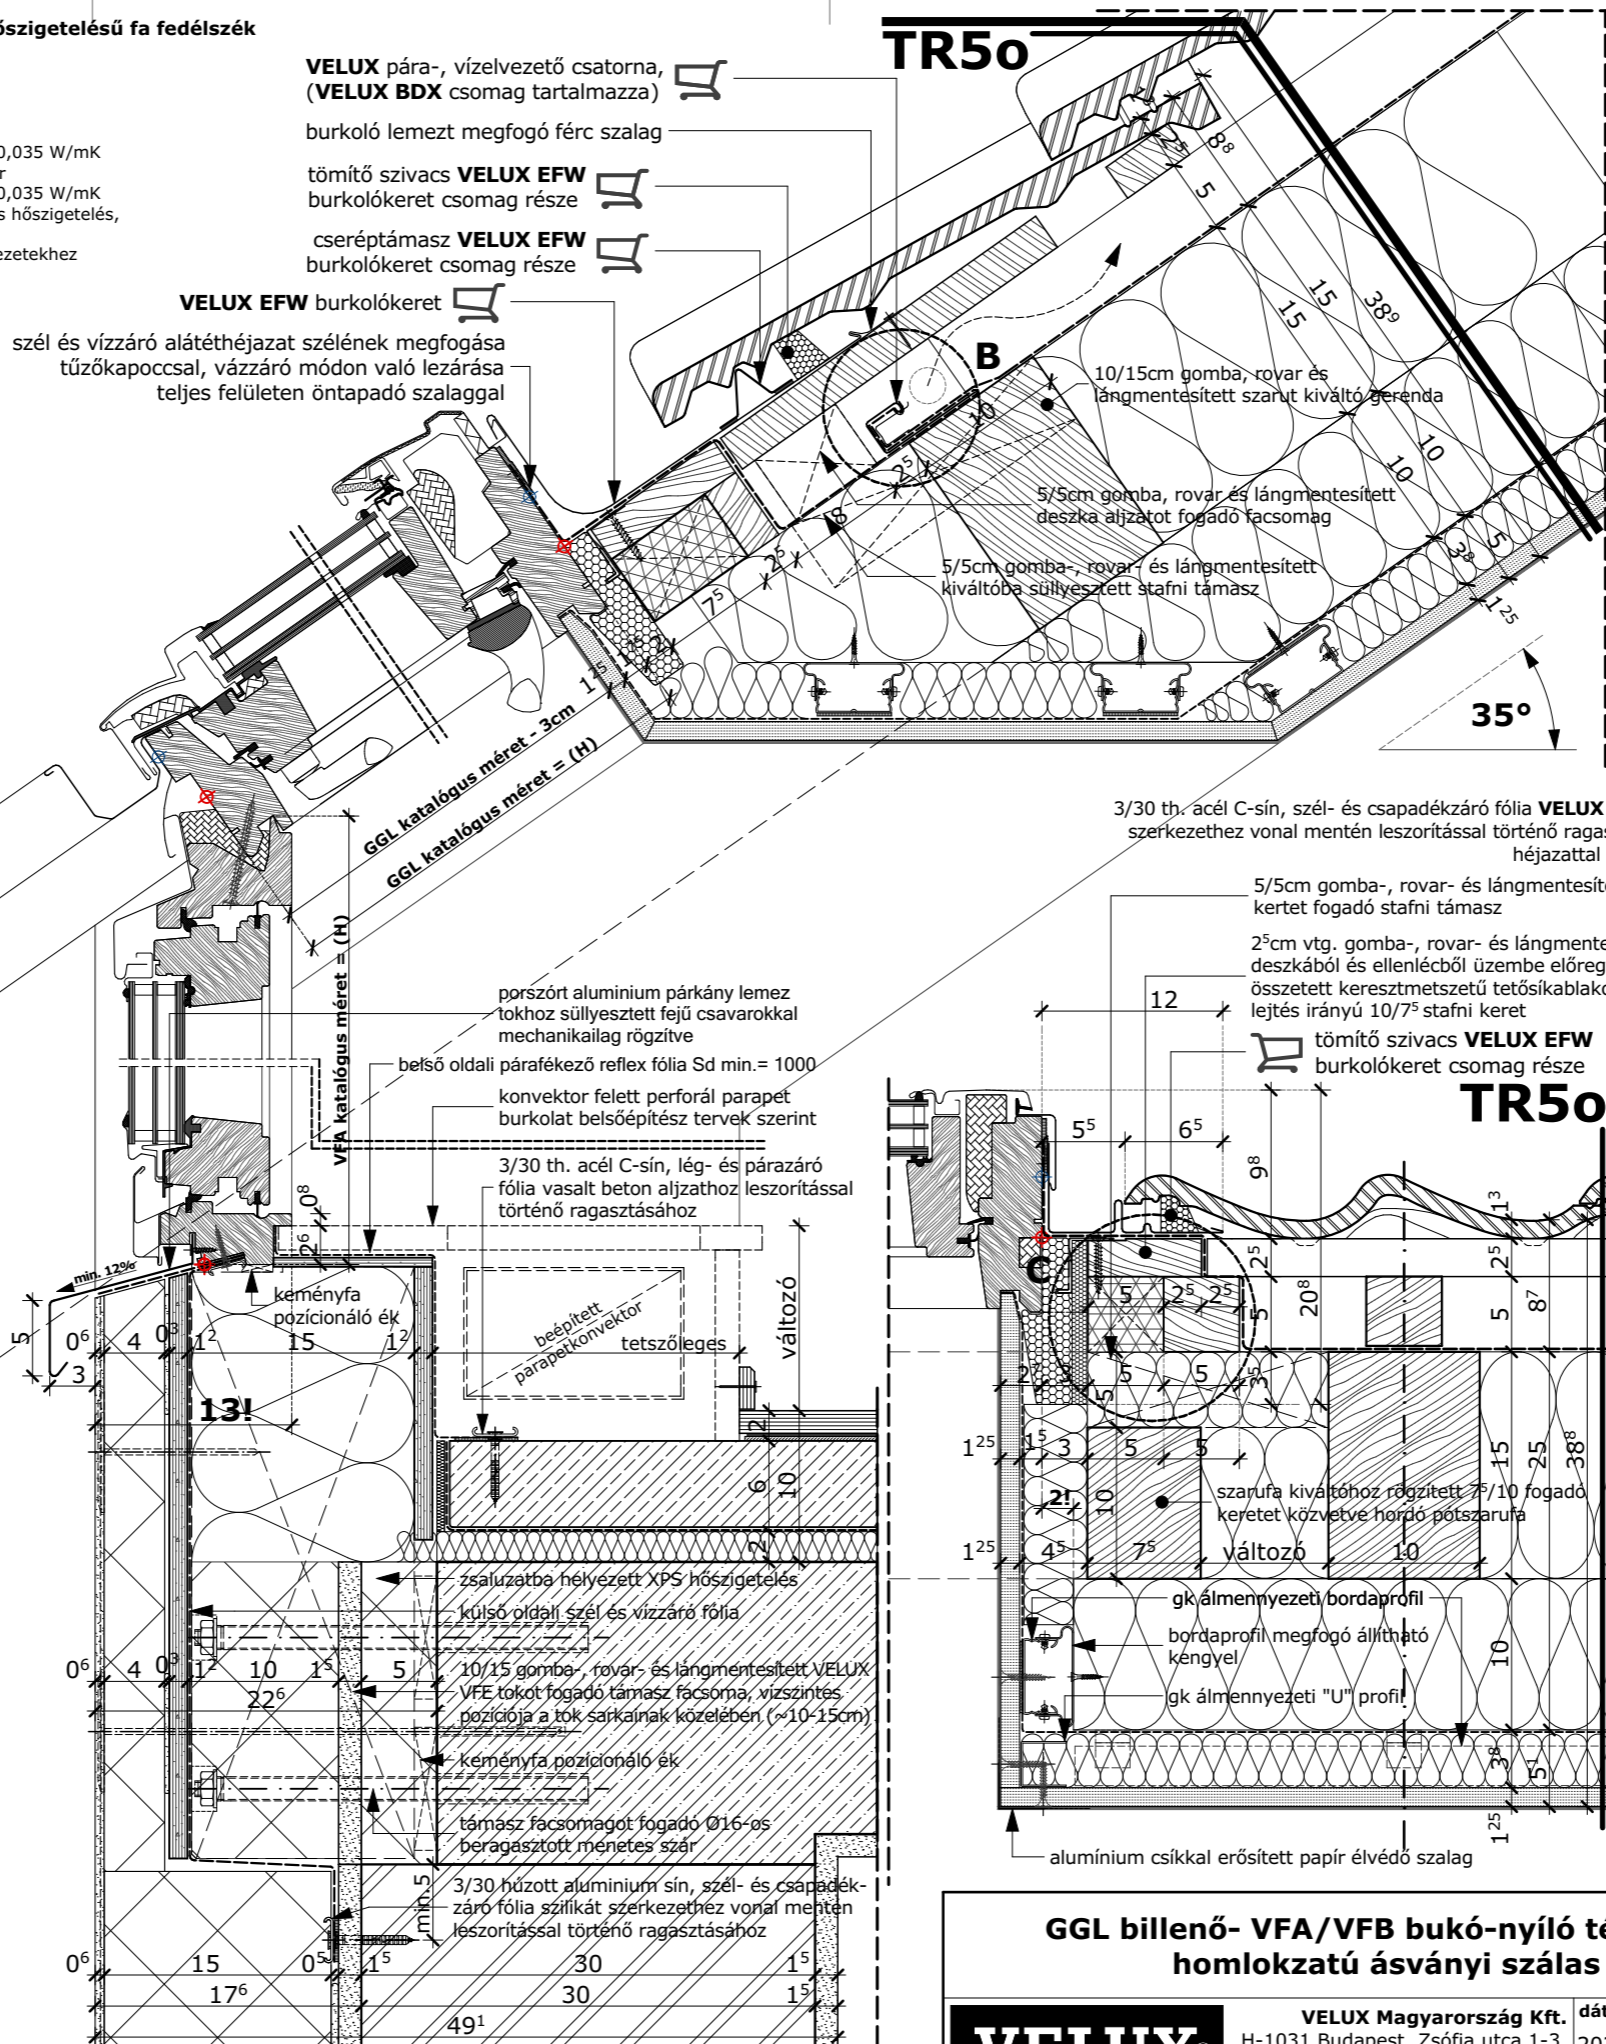

B részlet
M 1:2,5

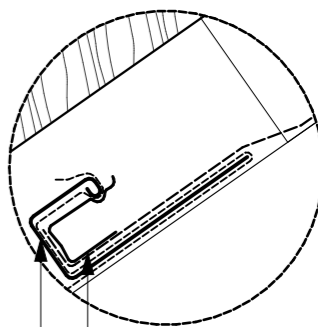

VELUX pára-, vízelvezető csatorna,
(VELUX BDX csomag tartalmazza)

GGL billenő- VFA/VFB bukó-nyíló térdfalablak csoportos beépítése vakolt homlokzatú ásványi szálak hőszigetelésű fa fedélszékben

	VELUX Magyarország Kft. H-1031 Budapest, Zsófia utca 1-3. www.velux.hu vevoszolgalat@velux.com	dátum 2021. 01. 21.	file név GGL VFA VFB_EFW_FF_ÁSCS_1	lépték M 1:2,5 M 1:5
--	--	------------------------	--	----------------------------