



Widok

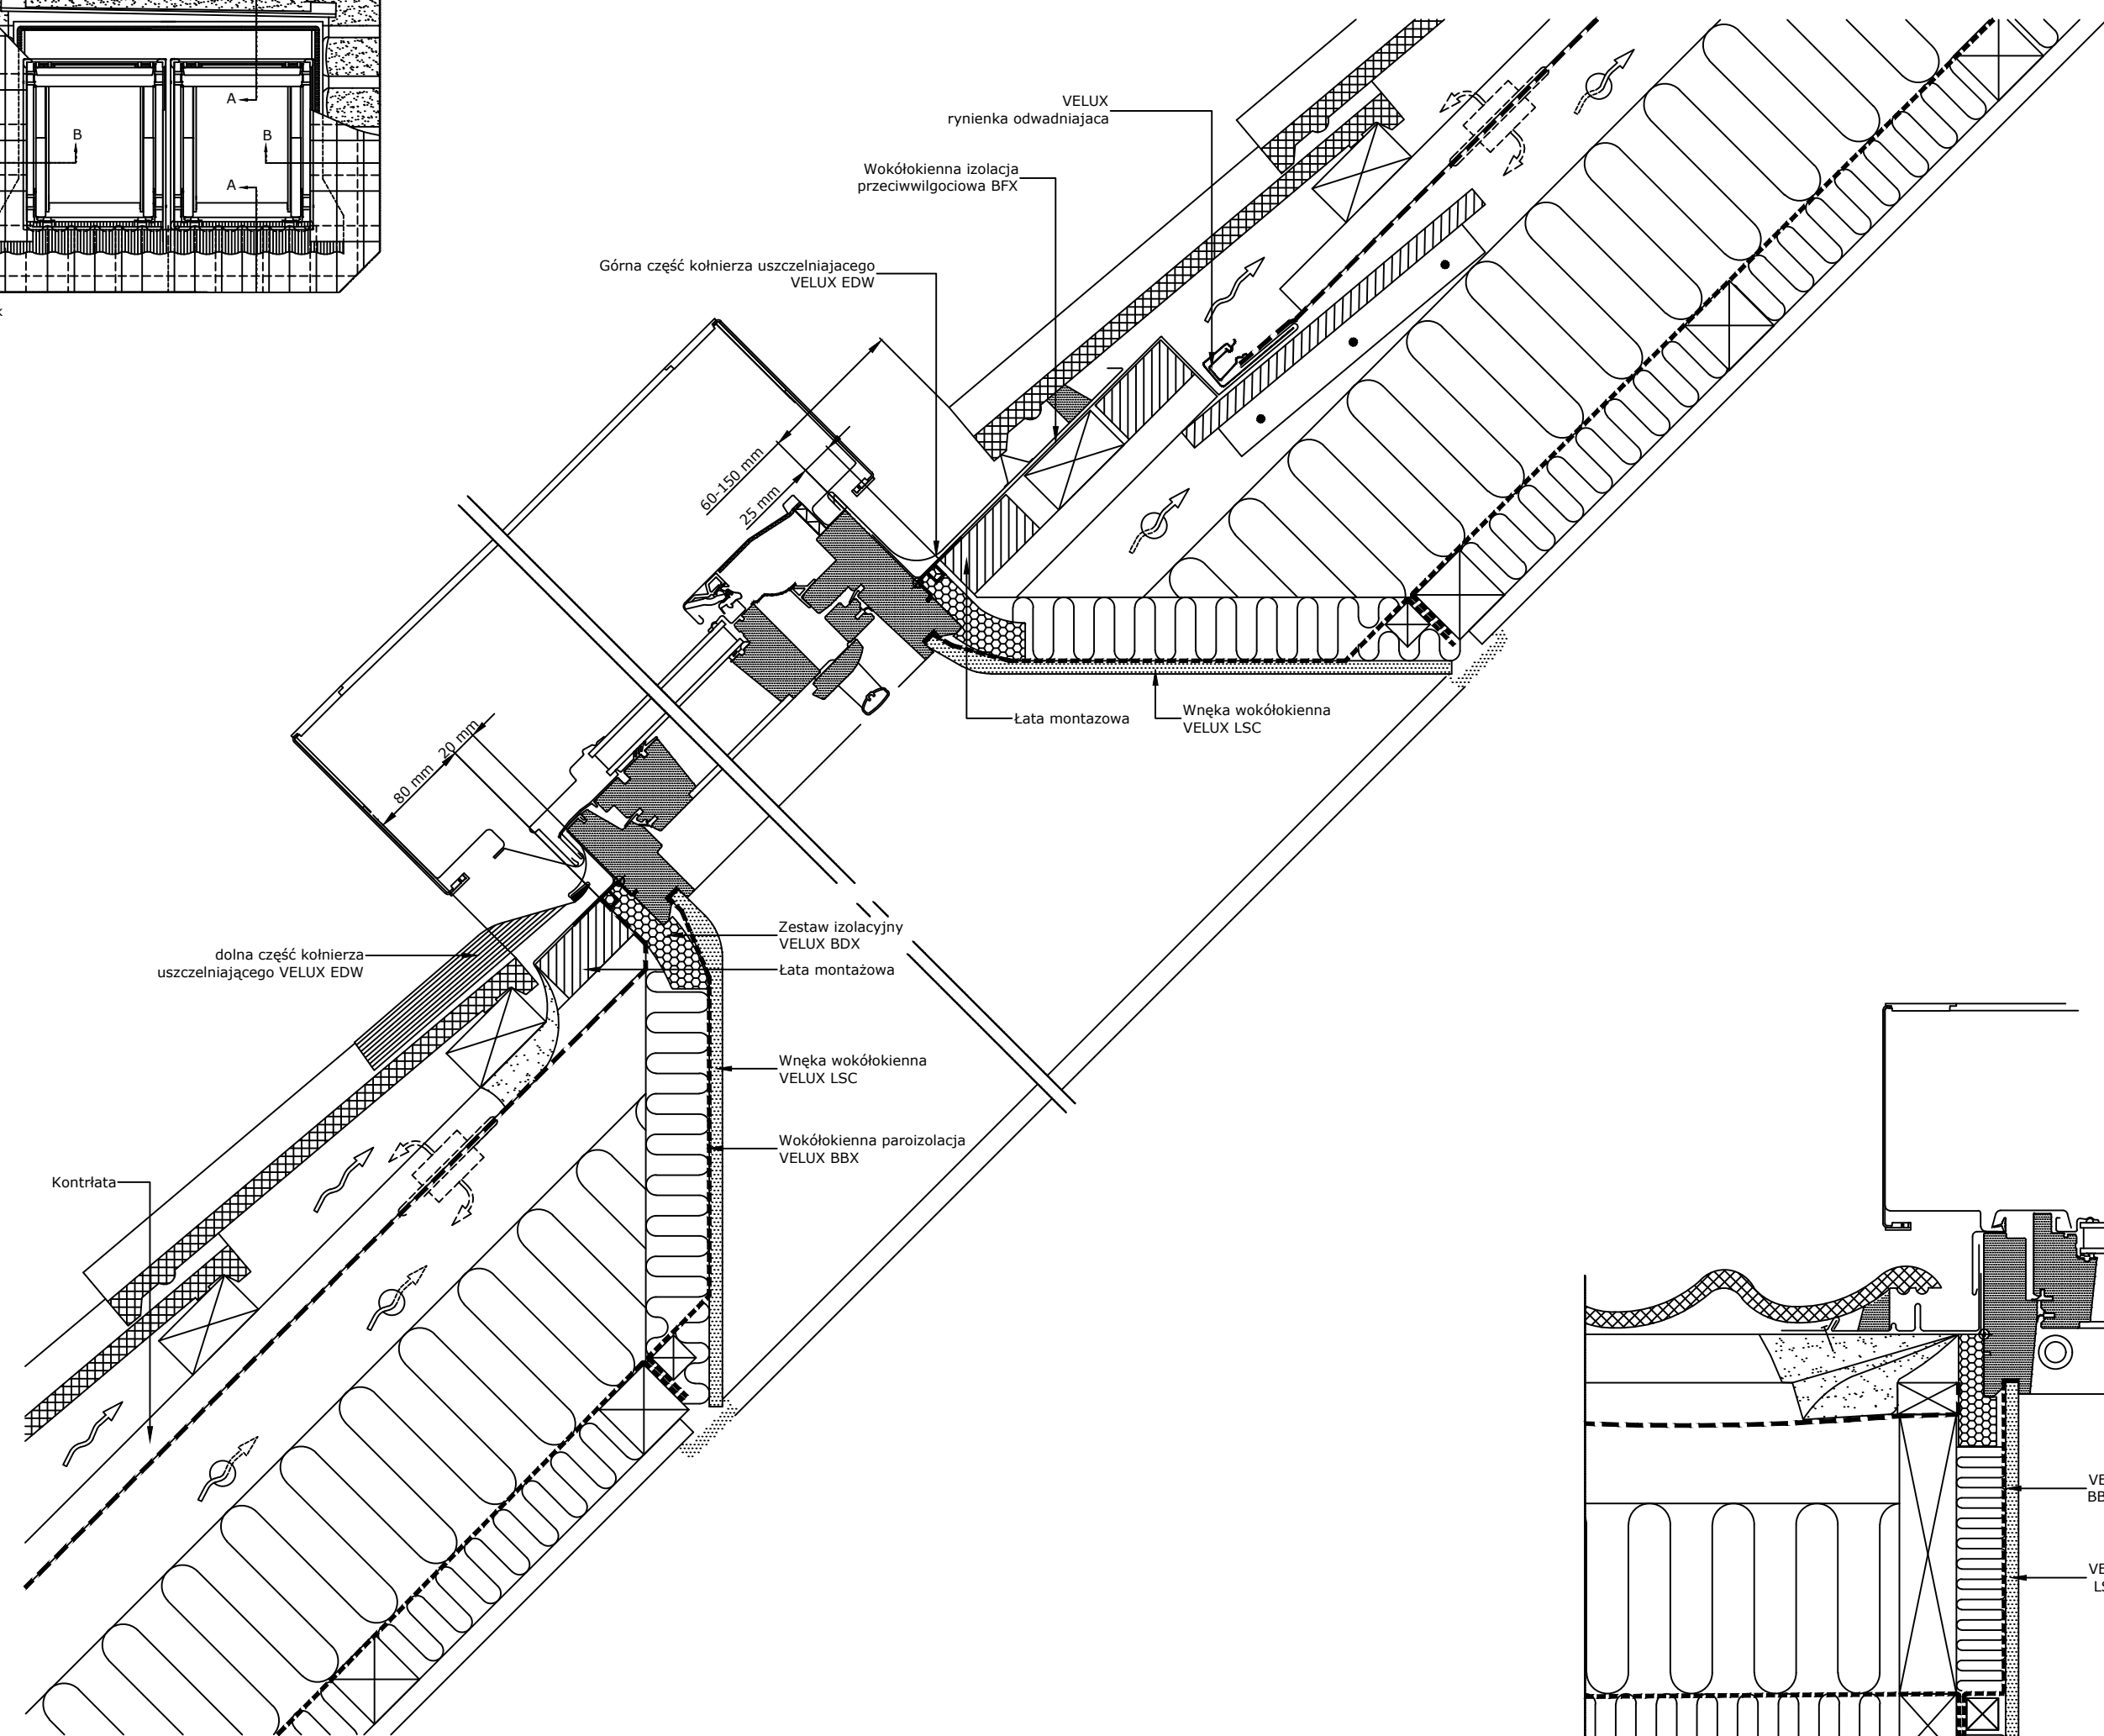


PRZEKRÓJ A-A
1:5

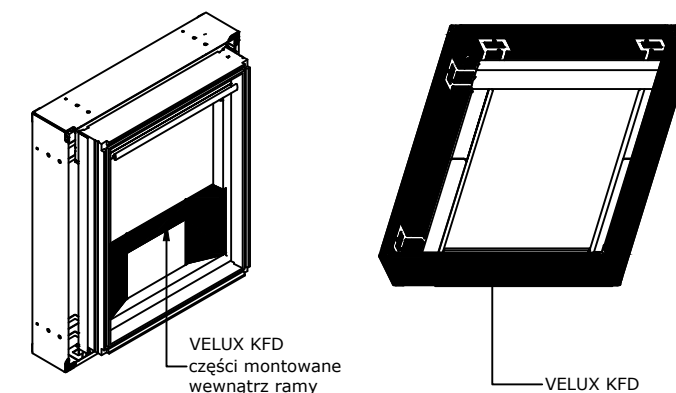

VELUX KFD części montowane wewnątrz ramy

VELUX KFD

- GGL---40 KFD
- dachówka
- EDW
- BDX
- BFX
- LSC BBX

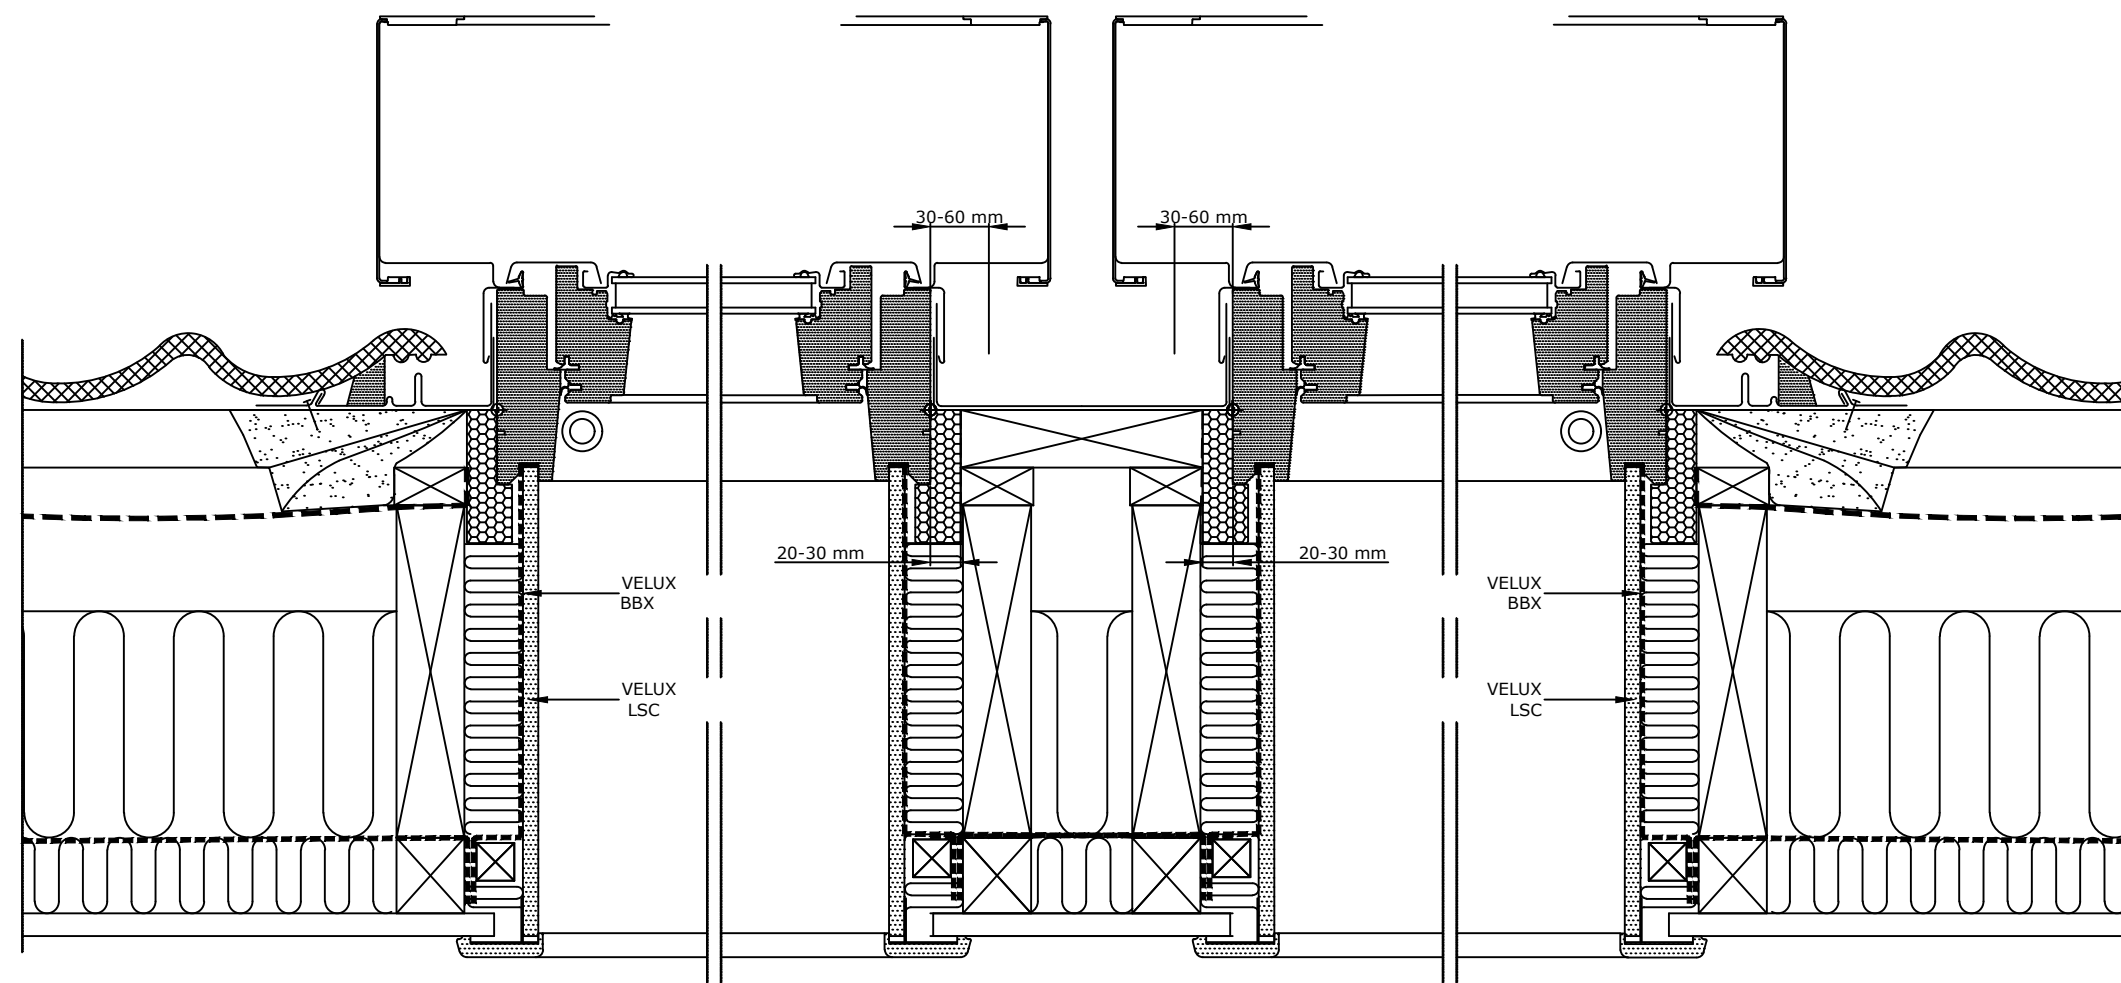

PRZEKRÓJ B-B
1:5

© VELUX GROUP © VELUX, logo VELUX są znakami zastrzeżonymi

VELUX		VELUX Polska Sp. z o.o. ul. Krakowiaków 34 02-255 Warszawa	
VELUX GGL --- 40 KFD	Data: 2021	Nazwa pliku:	
VELUX BDX 2000 (BFX)	Wszystkie wymiary w mm. Skala 1:5	Kłapa dymowa_	www.Velux.com.pl
VELUX EDW		SV-GGL---40 KFD	
VELUX LSC, BBX		VELUX Polska Sp. z o.o. ul. Krakowiaków 34 02-255 Warszawa	

Wszystkie wymiary podane na rysunku muszą zostać sprawdzone na miejscu budowy. Rysunek jest jedynie schematyczny i z tego powodu VELUX nie ma wpływu na jakość rzeczywistej instalacji na dachu budynku.