




Widok

Przekrój A-A
1:5

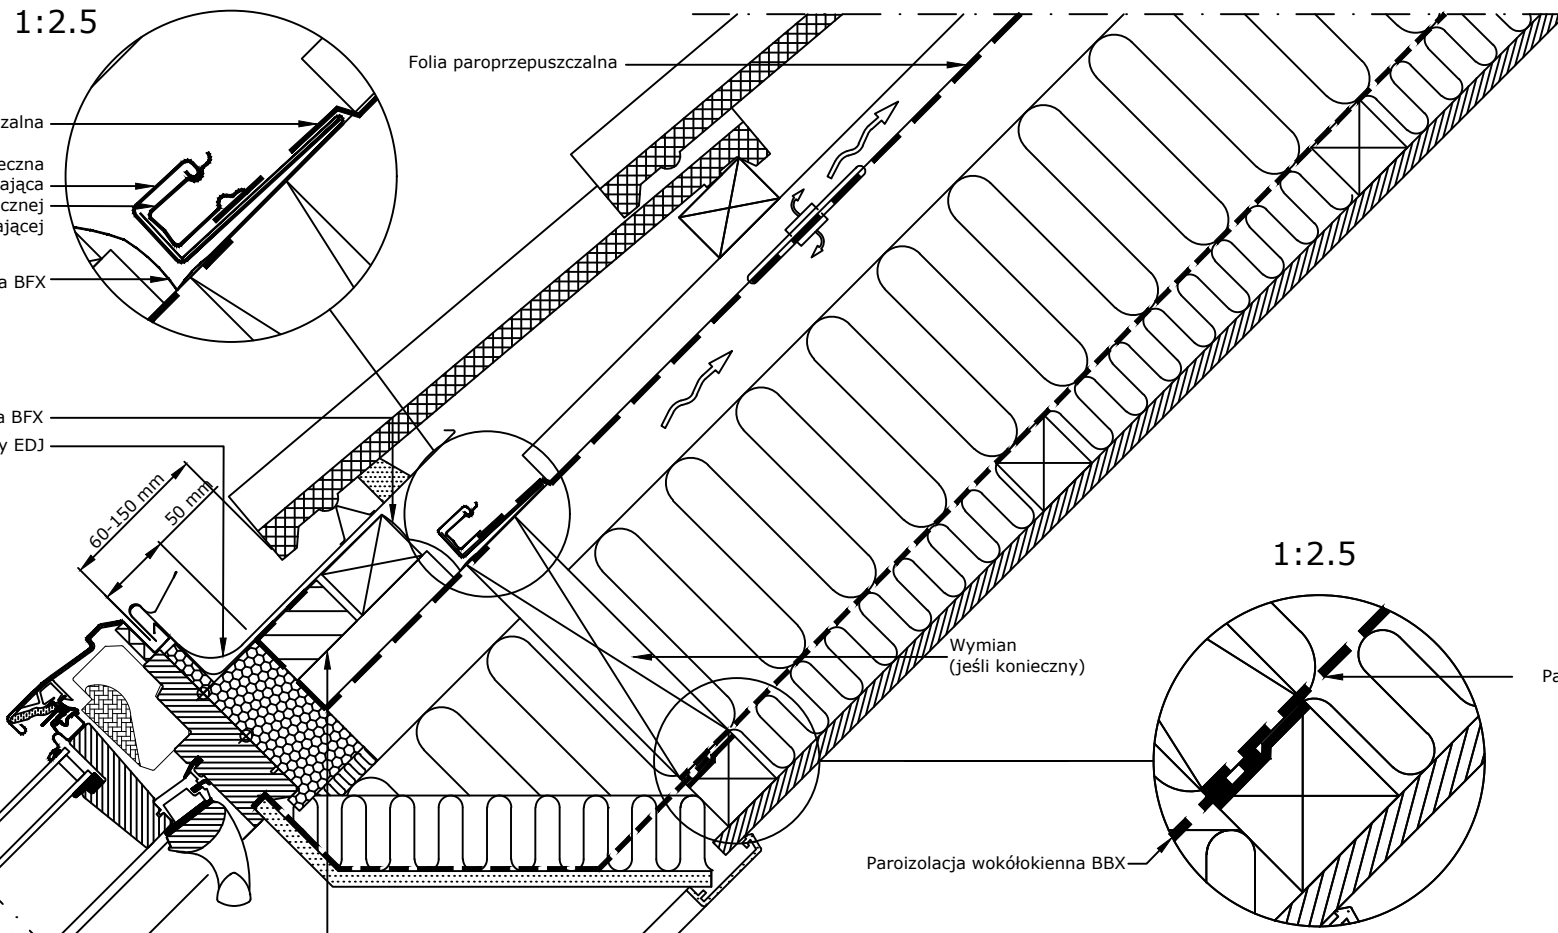

1:2.5

1:2.5

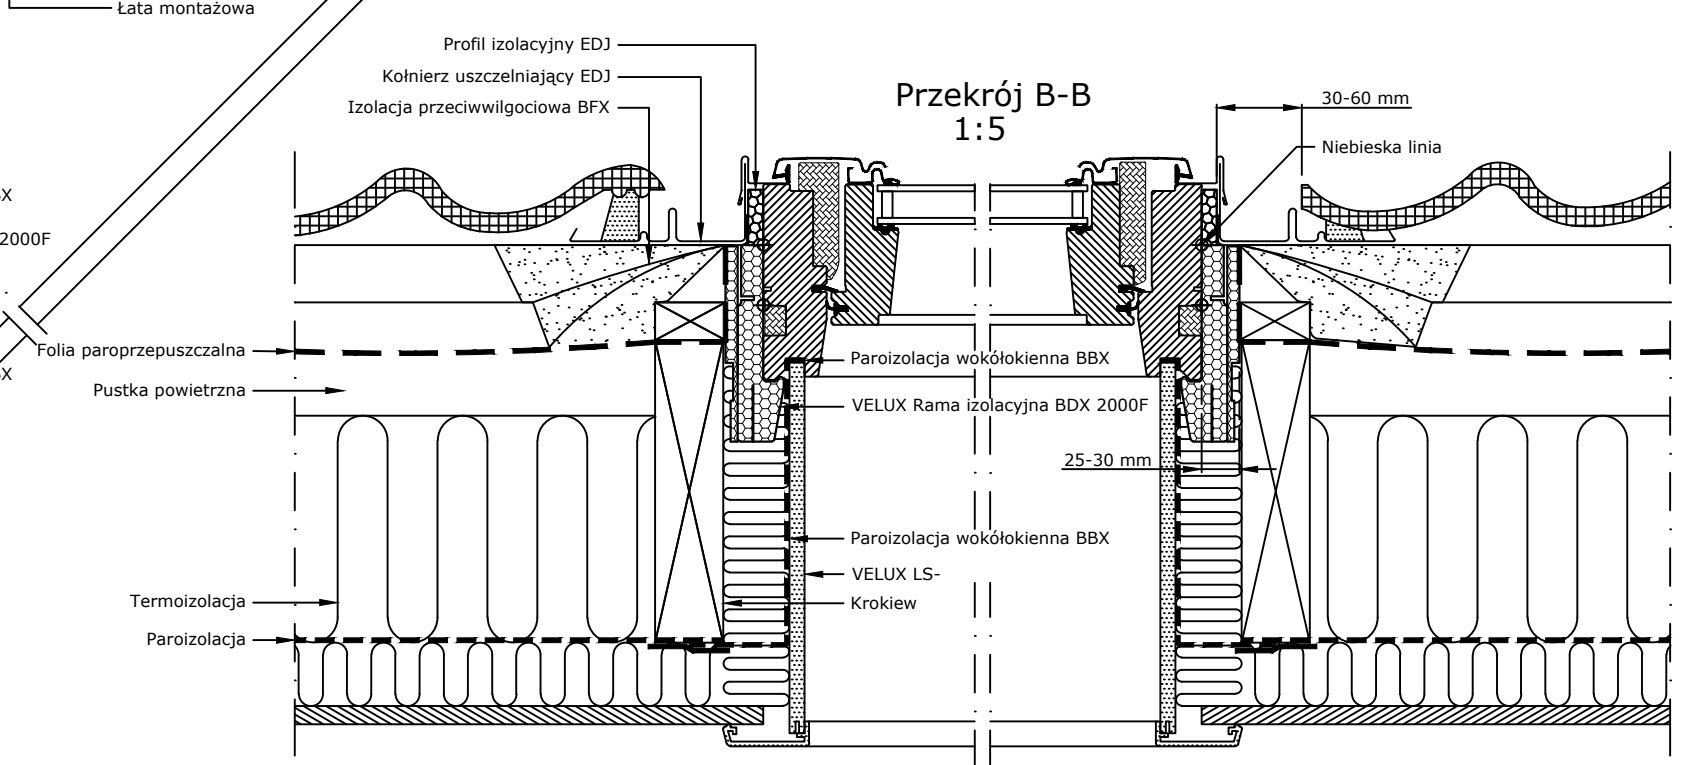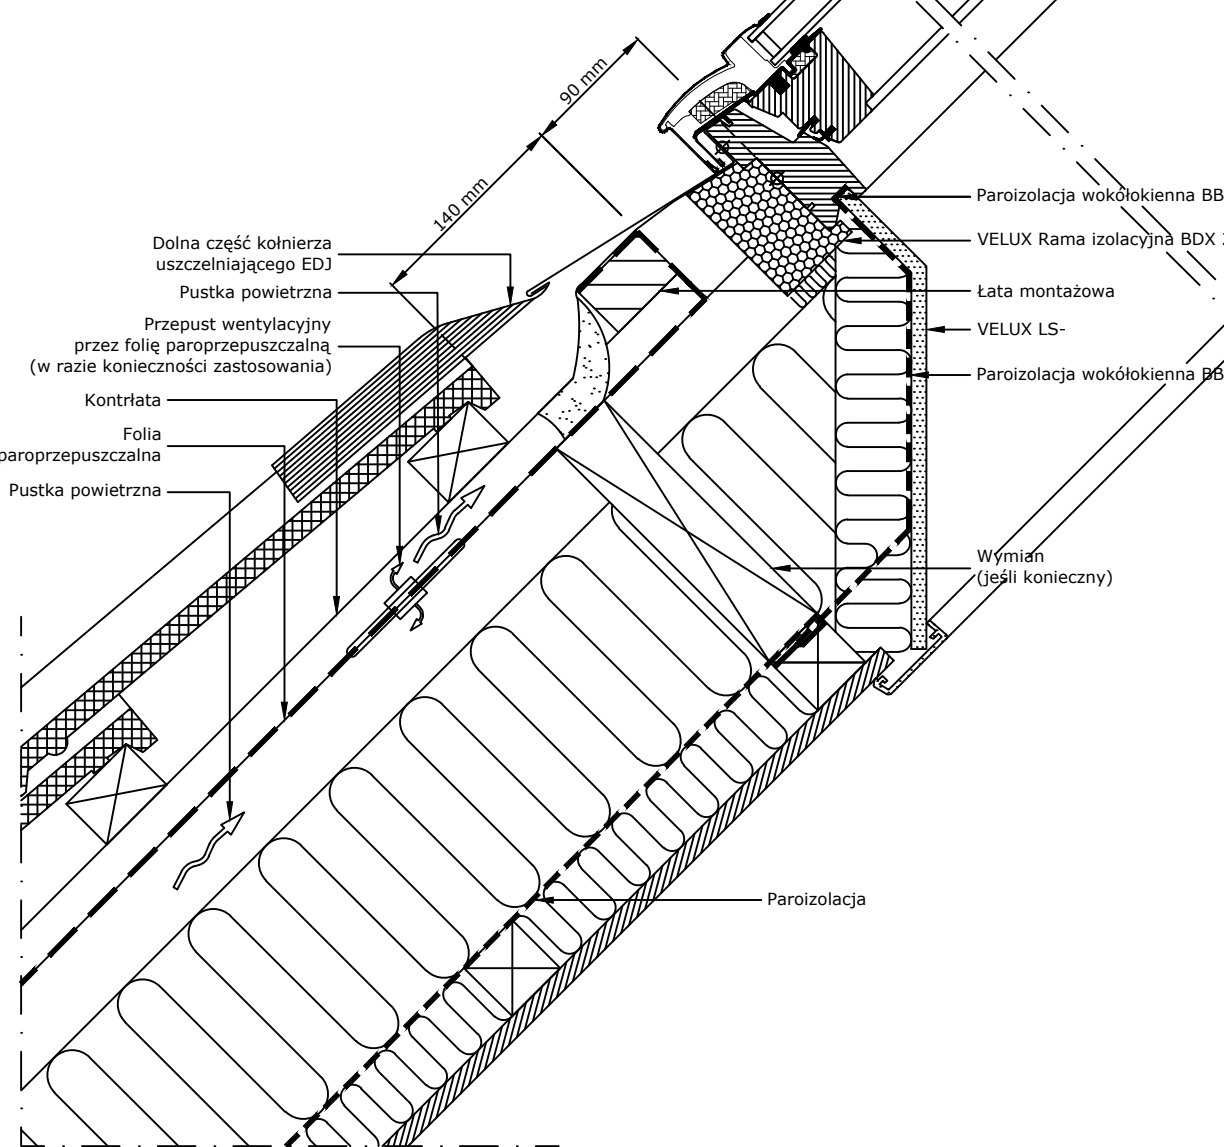

Przekrój B-B
1:5

Produkty VELUX:

- GGL
15°-90°
- EDJ
20°-90°
- BFX
- BDX
2000F
- LS-
BBX

Pokrycie dachowe:

- DACHÓWKA
< 90 mm

© VELUX GROUP ® VELUX, logo VELUX są znakami zastrzeżonymi



VELUX Polska Sp. z o.o.
ul. Krakowiaków 34
02-255 Warszawa

Wszystkie wymiary podane na rysunku muszą zostać sprawdzone na miejscu budowy. Rysunek jest jedynie schematyczny i z tego powodu VELUX nie ma wpływu na jakość rzeczywistej instalacji na dachu budynku.

VELUX GGL
VELUX BDX 2000F (BFX)
VELUX EDJ
VELUX LS-, BBX

Data: 2021
Wszystkie wymiary w mm. Skala 1:5

Nazwa pliku:
EDJ+GGL-128-1212

www.Velux.com.pl

VELUX Polska Sp. z o.o. ul. Krakowiaków 34 02-255 Warszawa