
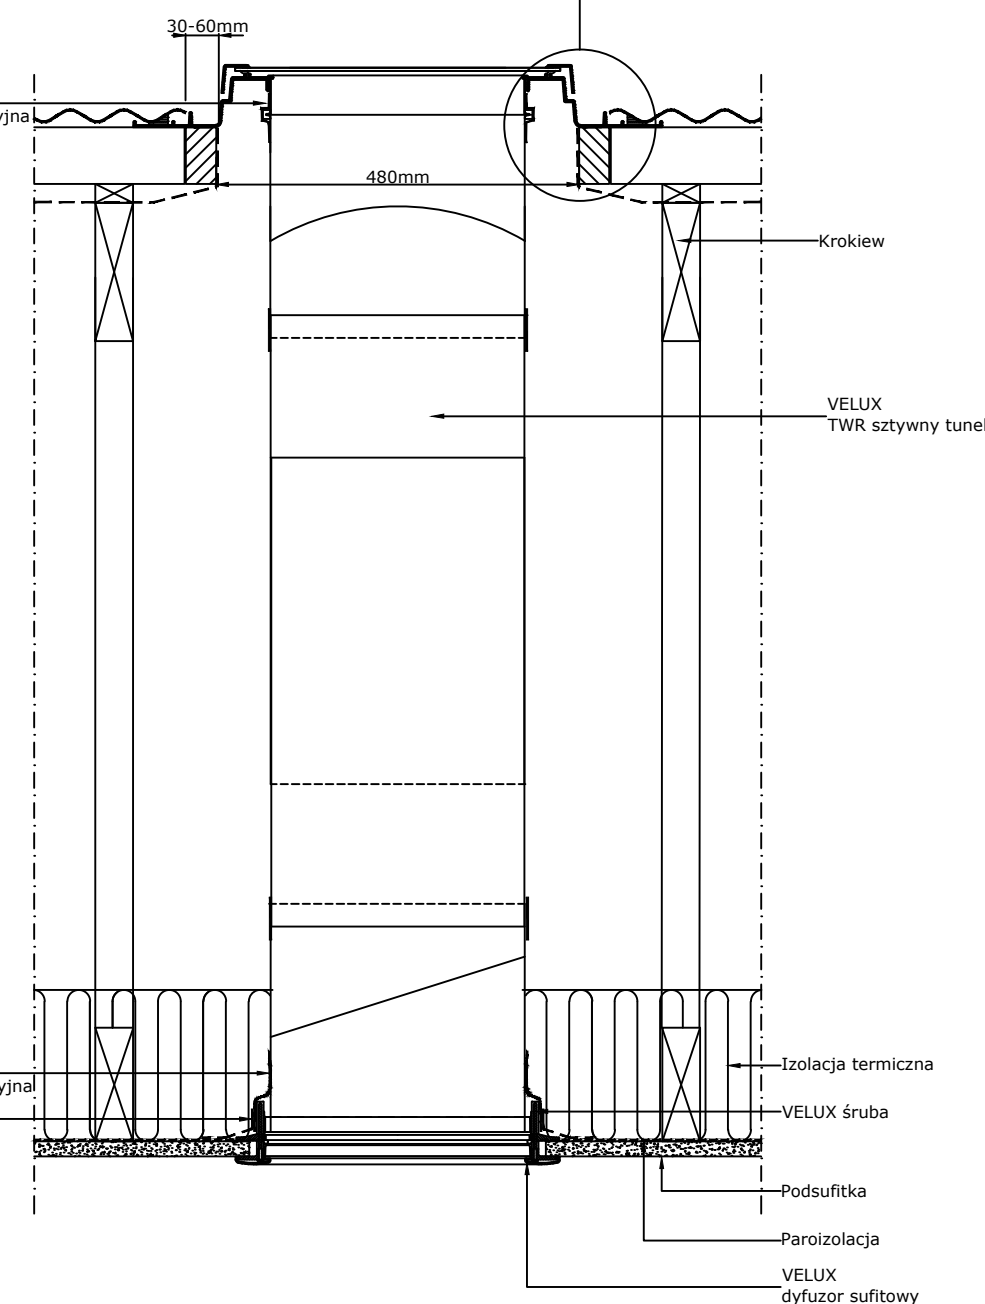
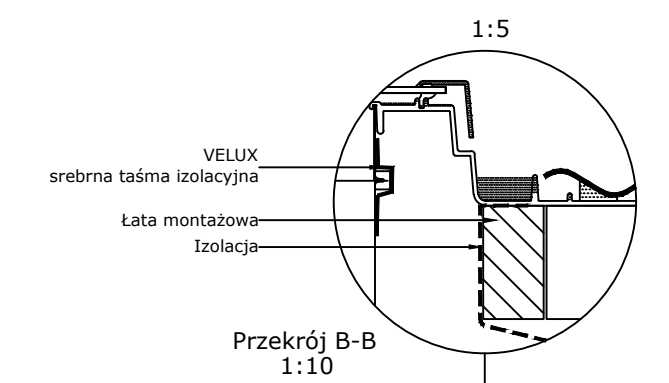


Widok 1:20

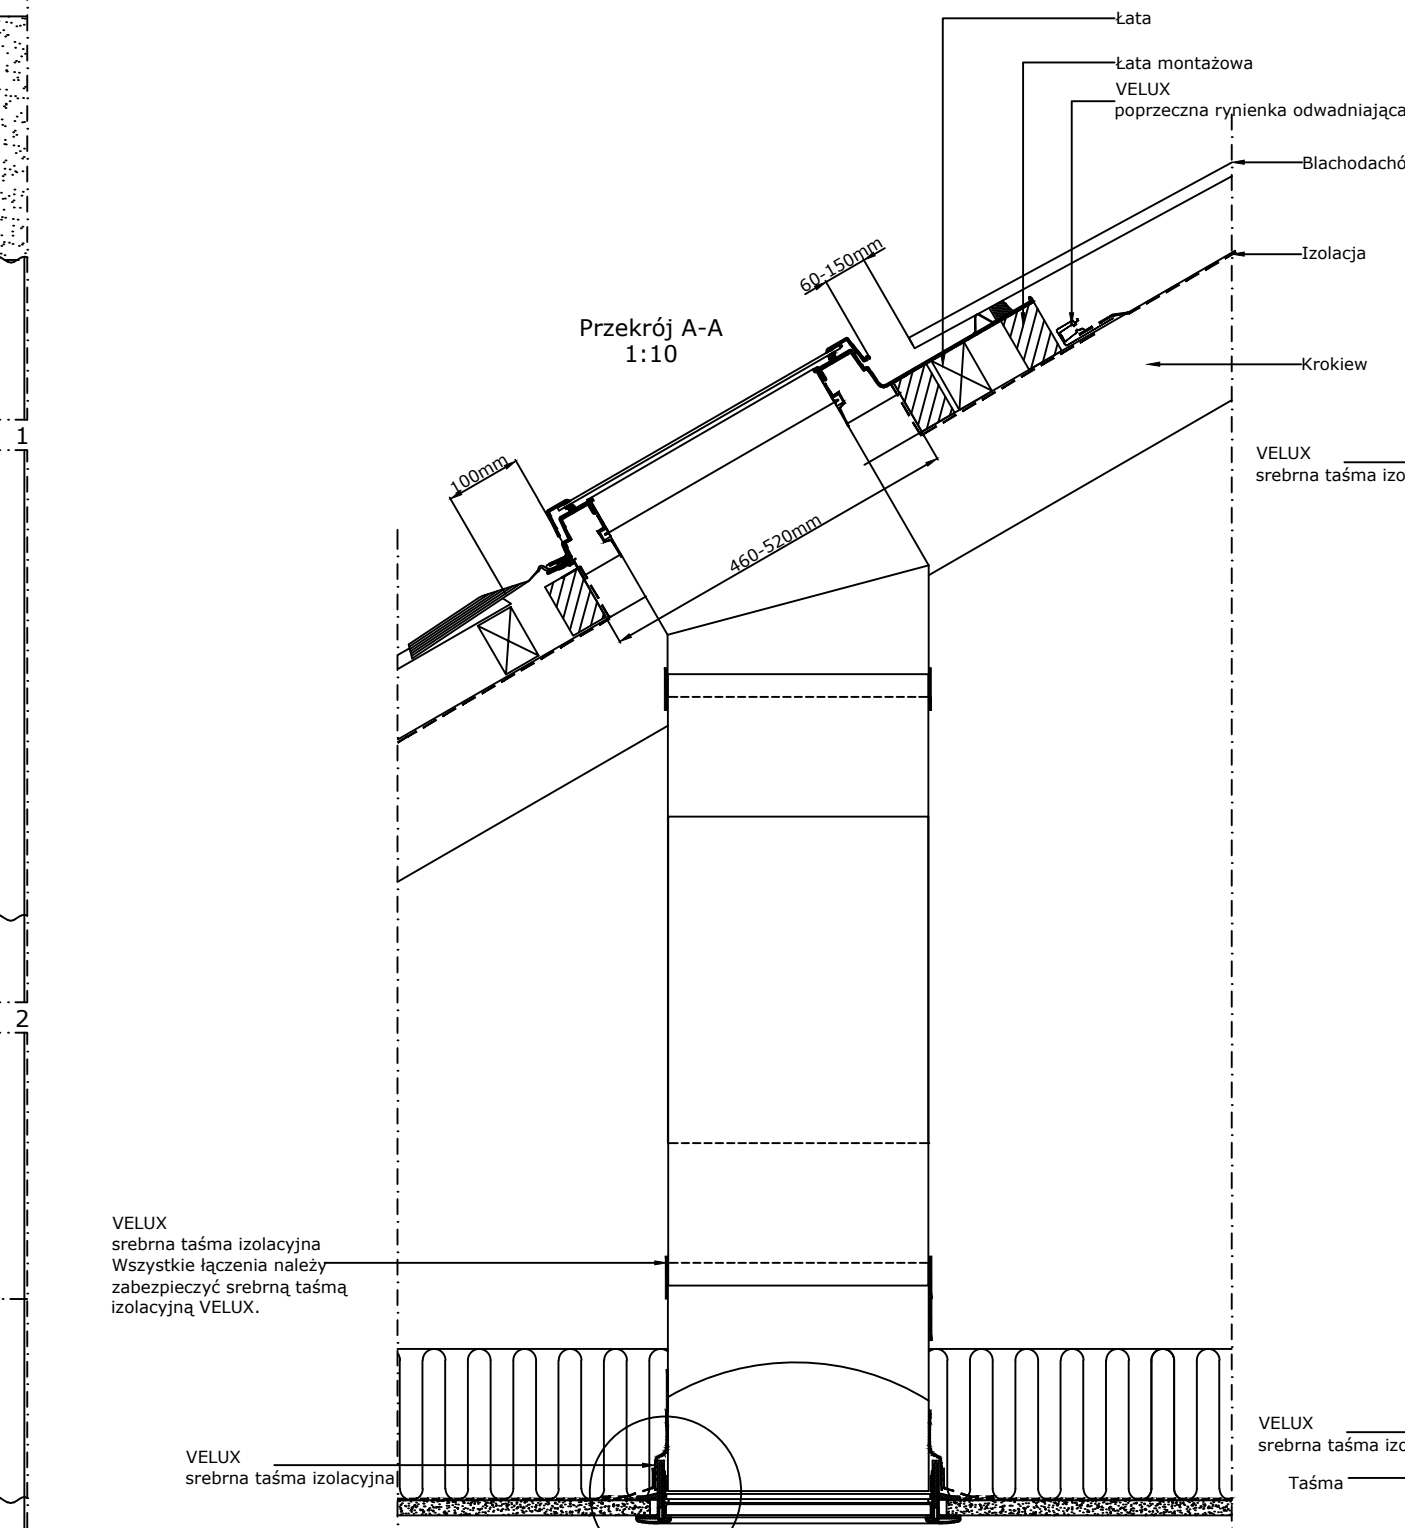


VELUX srebrna taśma izolacyjna  
Wszystkie łączenia należy zabezpieczyć srebrną taśmą izolacyjną VELUX.

VELUX srebrna taśma izolacyjna

VELUX srebrna taśma izolacyjna

Uszczelnienie paroizolacji taśmą izolacyjną VELUX

Folia paroizolacyjna

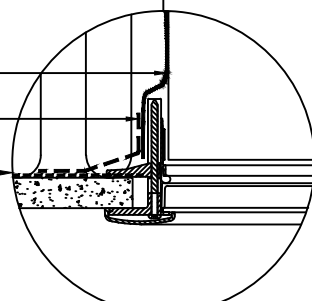

1:5

Wszystkie wymiary podane na rysunku muszą zostać sprawdzone na miejscu budowy. Rysunek jest jedynie schematyczny i z tego powodu VELUX nie ma wpływu na jakość rzeczywistej instalacji na dachu budynku.

TWR

Blachodachówka

15°-60°

© VELUX GROUP ® VELUX, logo VELUX są znakami zastrzeżonymi



VELUX Polska Sp. z o.o.  
ul. Krakowiaków 34  
02-255 Warszawa

VELUX TWR	Data: 2021	Nazwa pliku: TWR_02	www.Velux.com.pl
	Wszystkie wymiary w mm. Skala 1:10		
VELUX Polska Sp. z o.o. ul. Krakowiaków 34 02-255 Warszawa			