


VEDERE



NOTĂ!
acest desen se completează cu detaliul
231 GPL - EKW: montaj combi pe învelitoare
ondulată, ferestre cu articulare superioară


Produse VELUX pe lângă cele necesare în lista GPL:

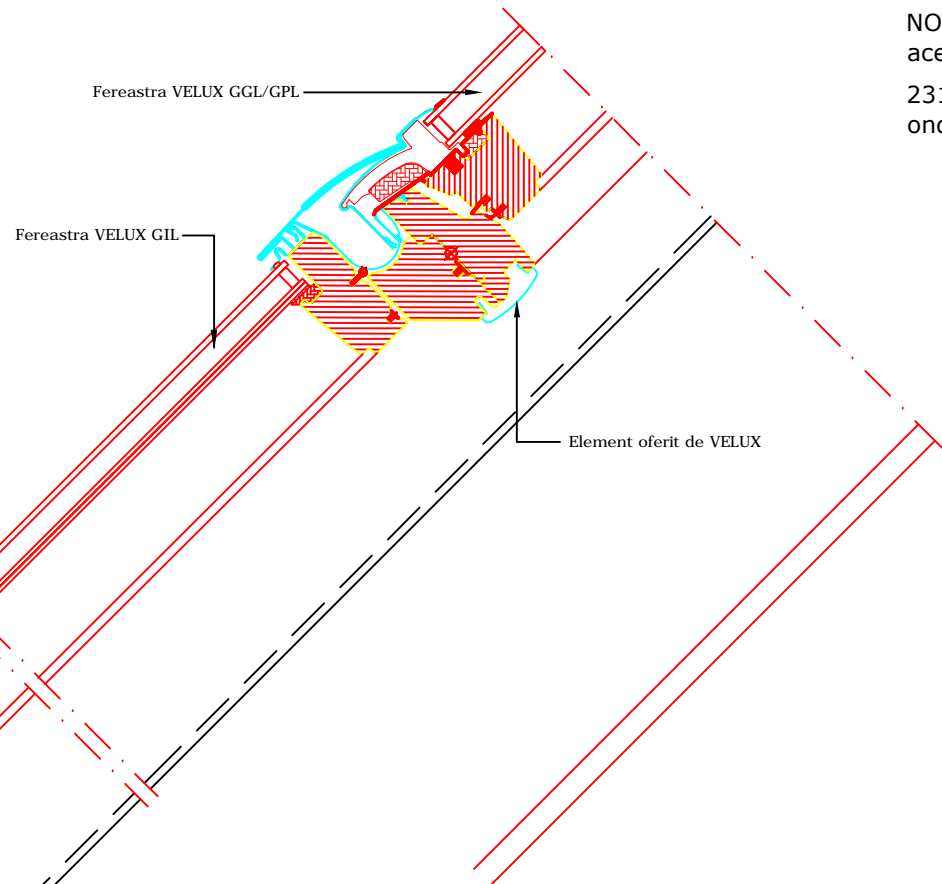


Învelitoare



Secțiune A-A
1:5

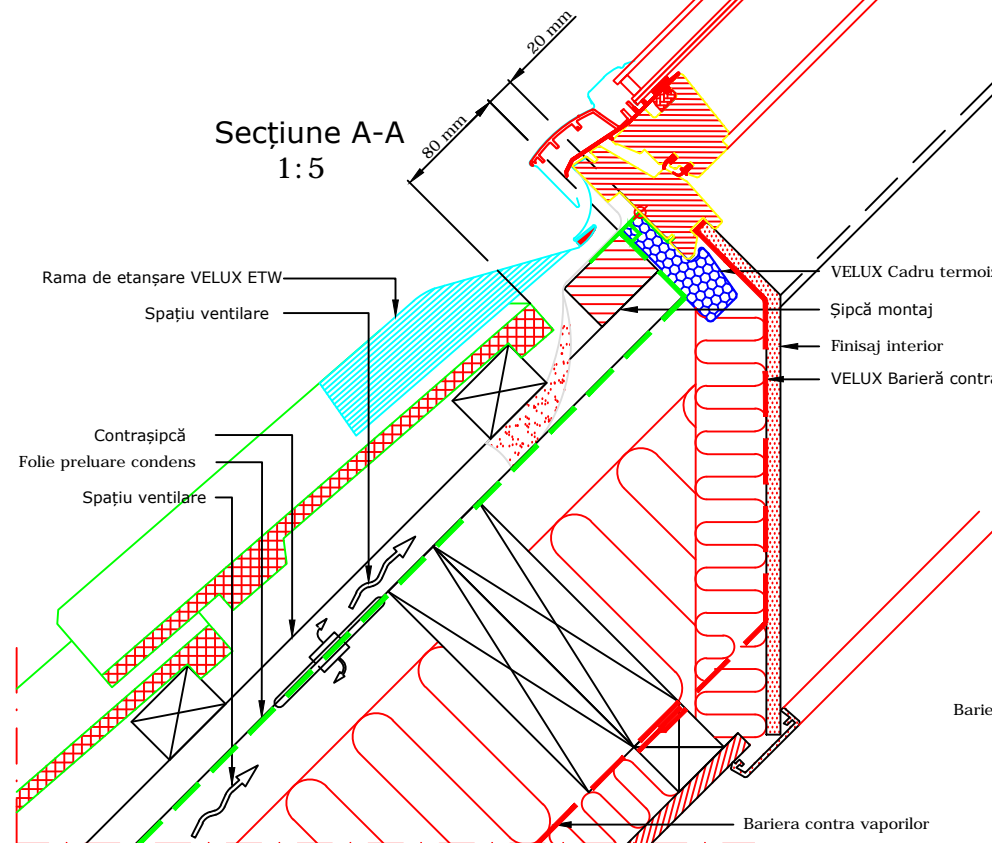

Secțiune B-B
1:5

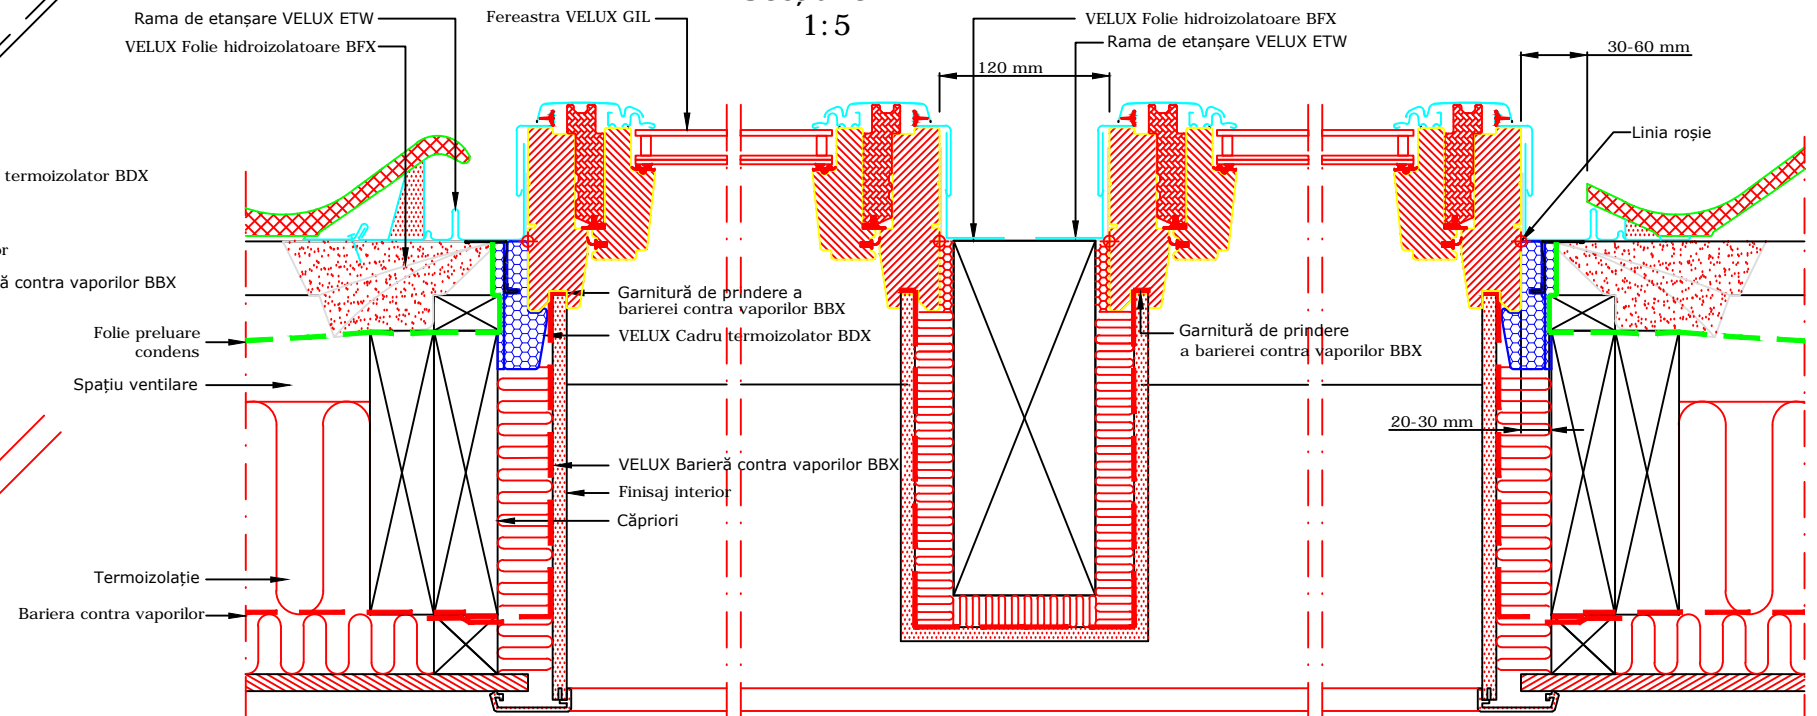

VELUX

VELUX România
Aurel Vlaicu 40, Braşov
velux.ro
tel.: 0268 40 27 40

VELUX fereastră de mansardă cu articulare în partea de sus
GIL montaj combi, învelitoare ondulată
ramă de etanşare ETW - montaj standard

Toate cotele sunt în milimetri

Notă: Când montați ferestrele de mansardă, ramele și produsele de montaj VELUX, verificați să fie îndeplinite cerințele în construcții (inclusiv reglementările de incendiu, dacă este cazul) și să fie respectate instrucțiunile de montaj ale producătorului. Acest detaliu reprezintă un principiu de montaj. VELUX nu își asumă responsabilitatea cu privire la calitatea montajului propriu-zis executat pe acoperiș.

Data: **Octombrie 2016**

Rev nr:

Rev în data:

Desenat: **MAP**

Nume fișier:

GIL-ETW-311

Scara: **1:5 aprox. @ A3**