
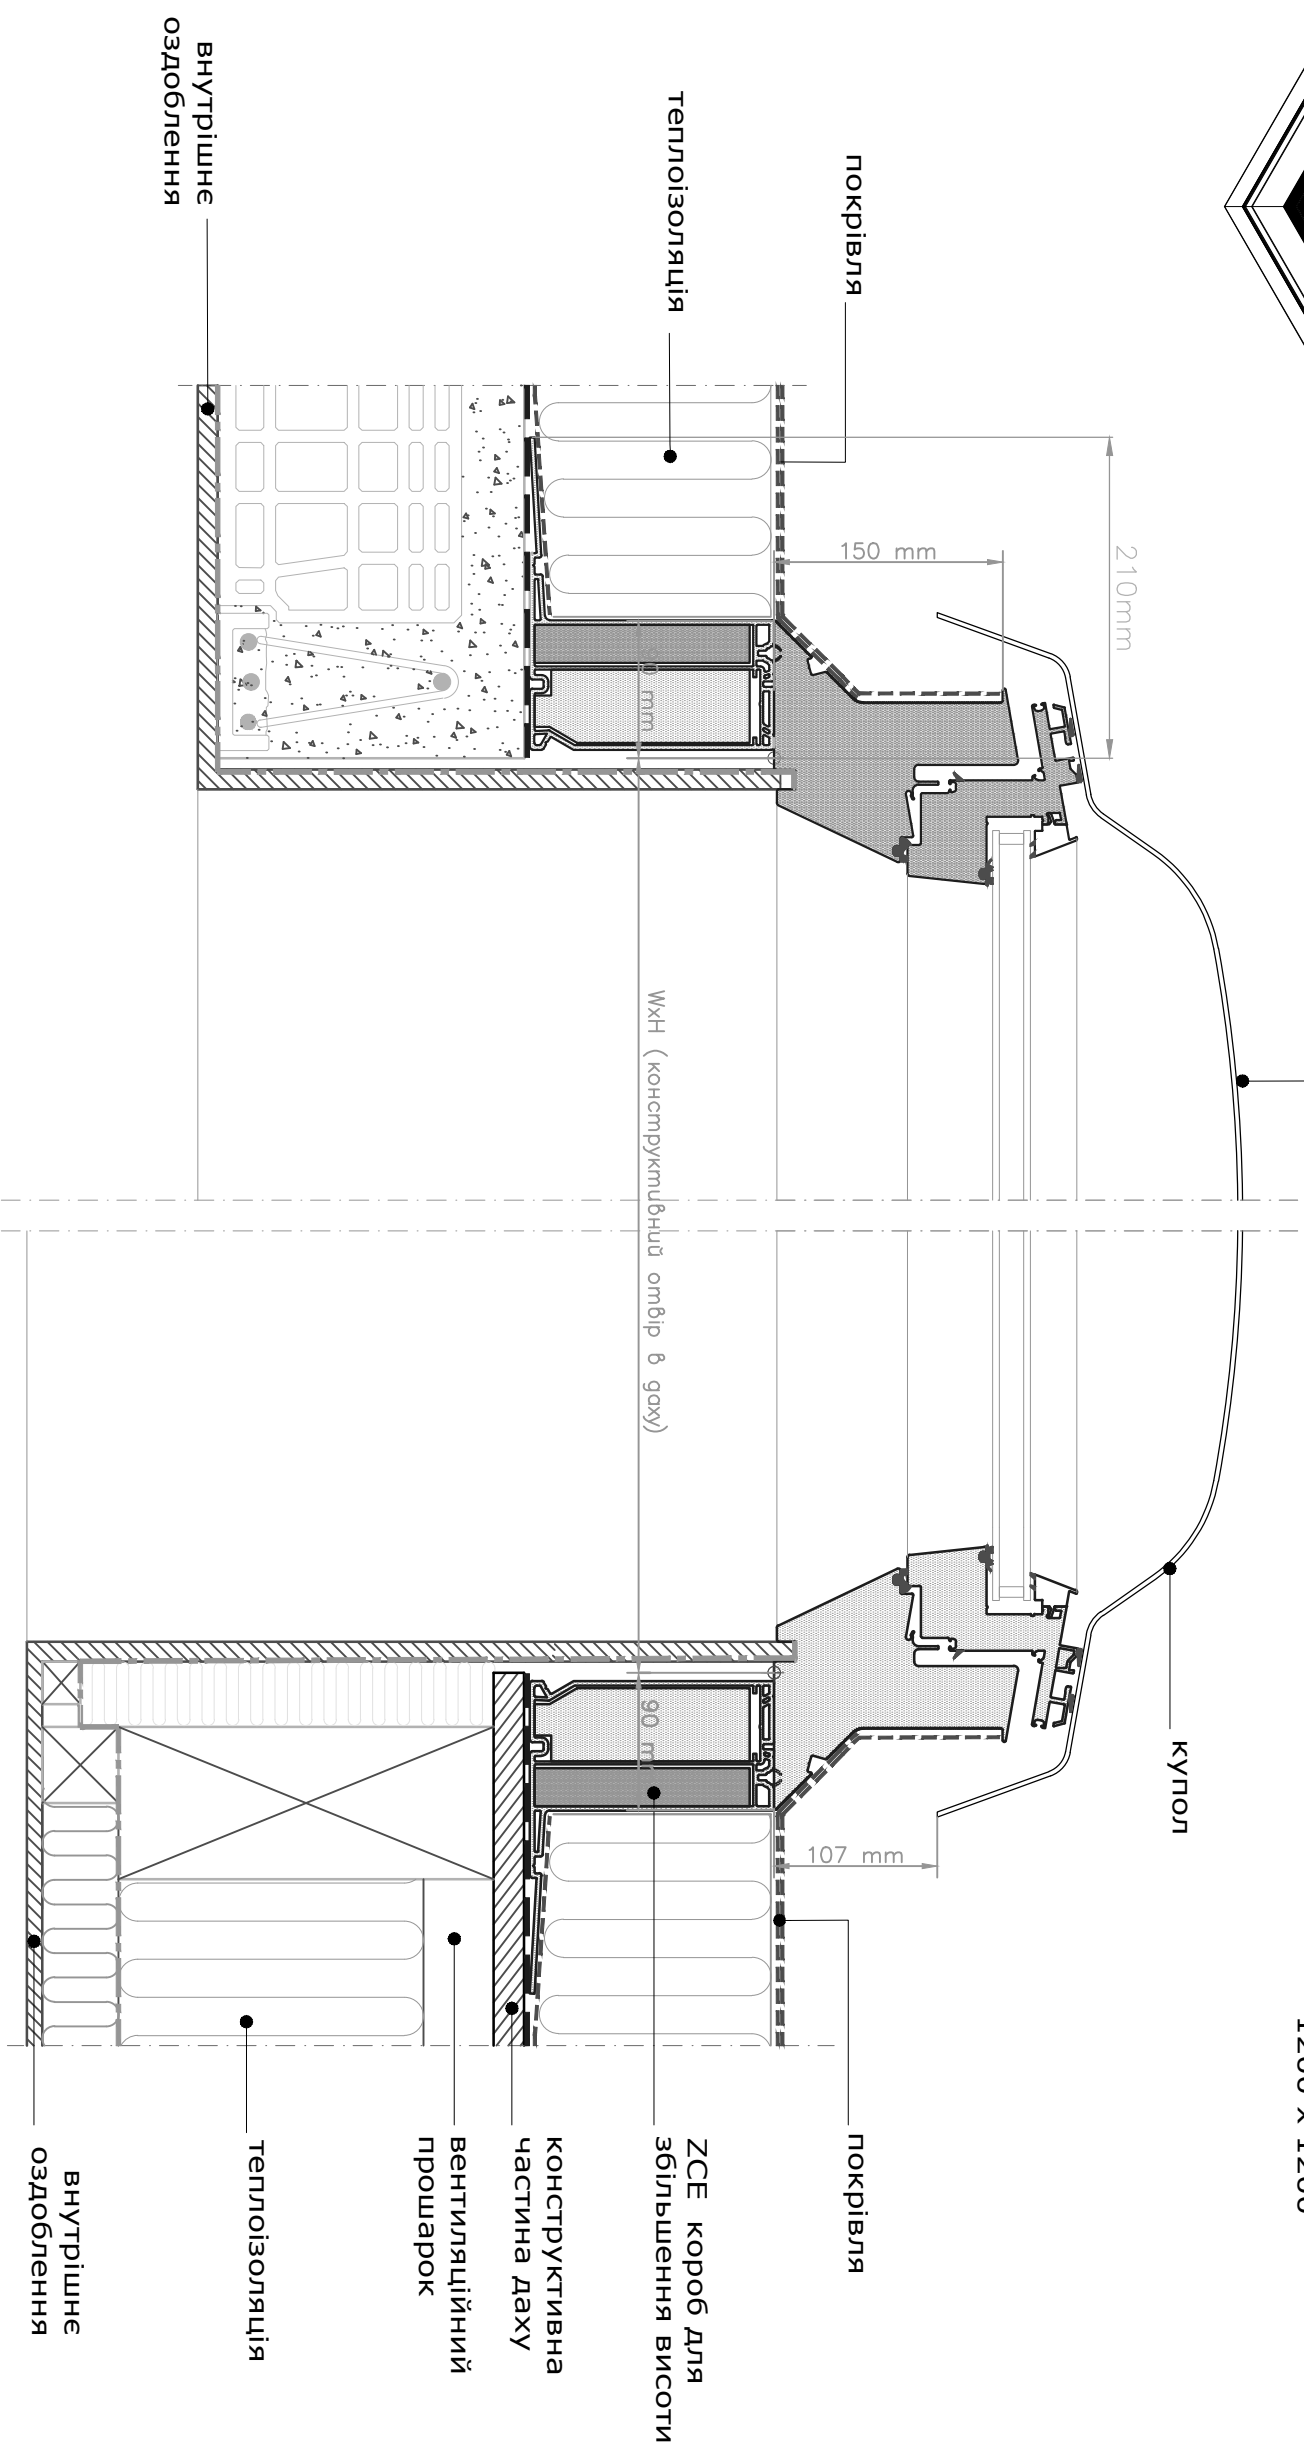


VELUX CSP (вікно димовидалення)

Розріз А-А 1:5

Отвір в даху = W x H
1000 x 1000
1200 x 1200

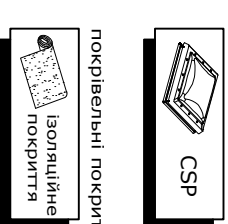

Гідроізоляція
пароізоляція

Це креслення призначено виключно для надання інформації про продукцію VELUX, не може бути відтворене повністю або частково та бути використано будь-яким іншим способом. Розміри конструктивних елементів та креслення не може бути використані як робоче креслення. Розміри конструктивних елементів і відстані між ними повинні провадитися відповідно до проєкції документації. Дане креслення призначено лише для ілюстрації принципів встановлення мансардних вікон VELUX і не може гарантувати якісного його виконання на будівельному майданчику.

Примітка: при встановленні мансардних вікон VELUX, конірів та продукції для встановлення, необхідно виконати: інструкцію з встановлення VELUX, діючі будівельні норми і пожежні вимоги

© VELUX GROUP

VELUX

ВЕЛЮКС Україна ТОВ
вул. Ревуцького, 44а 02140 Київ, Україна,
Тел. +380 44 291 60 70

Встановлення вікна димовидалення VELUX CSP в покрівлю з плоскими покрівельними матеріалами.

масштаб 1:5

СТАДІЯ	АРКУШ	АРКУШІВ
П	1	

CSP