

1:20

дренажний жолоб


60-150 mm
25 mm

верхній елемент вікна VELUX мансардне вікно GGL

опорна рейка
внутрішнє оздоблення

теплоізоляція
додаткова теплоізоляція
внутрішнє оздоблення

1:2.5

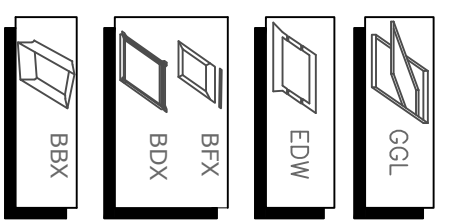


розріз А-А 1:5

бічний елемент вікна EDW

розріз В-В 1:5

30-60 mm

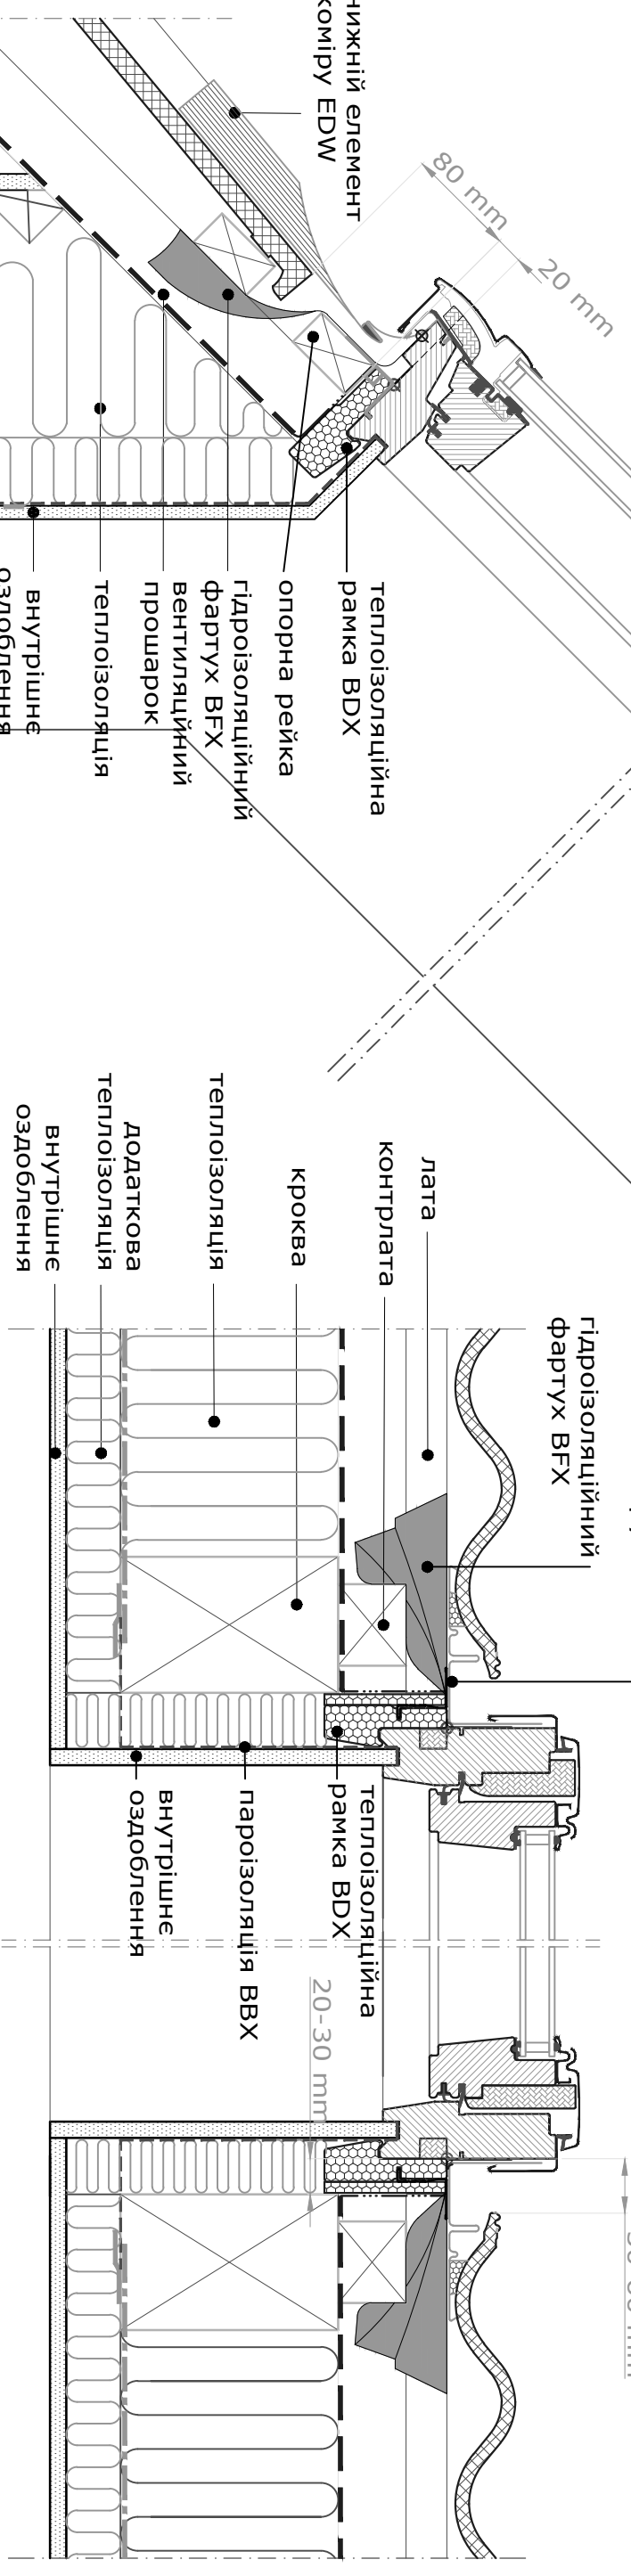

нижній елемент вікна EDW

80 mm
20 mm

теплоізоляційна рамка ВДХ
опорна рейка
гідроізоляційний фартух ВФХ
вентиляційний прошарок
теплоізоляція
внутрішнє оздоблення

поліція
повітряний прошарок (мін 3 см)
додаткова теплоізоляція

кרוква
теплоізоляція
додаткова теплоізоляція
внутрішнє оздоблення

теплоізоляційна рамка ВДХ
пароізоляція ВВХ
внутрішнє оздоблення

лата
контрлата

гідроізоляційний фартух ВФХ

20-30 mm

Примітка: при встановленні мансардних вікон VELUX, компліта та продукції для встановлення, необхідно виконати: інструкцію з встановлення VELUX, діючі будівельні норми і пожежні вимоги

© VELUX GROUP

VELUX

ВЕЛЮКС Україна ТОВ
вул. Ревуцького, 44а 02140 Київ, Україна,
Тел. +380 44 291 60 70

Встановлення мансардного вікна VELUX GGL з поліцією, комплектом тепло- та гідроізоляції ВДХ, комплектом пароізоляції ВВХ та гідроізоляційним компром EDW в покрівлю з профільованими покрівельними матеріалами.

СТАДІЯ	АРКУШ	АРКУШІВ
П	1	1

GGL-EDW-BDX-WW-T

масштаб 1:2.5 / 1:5 / 1:20