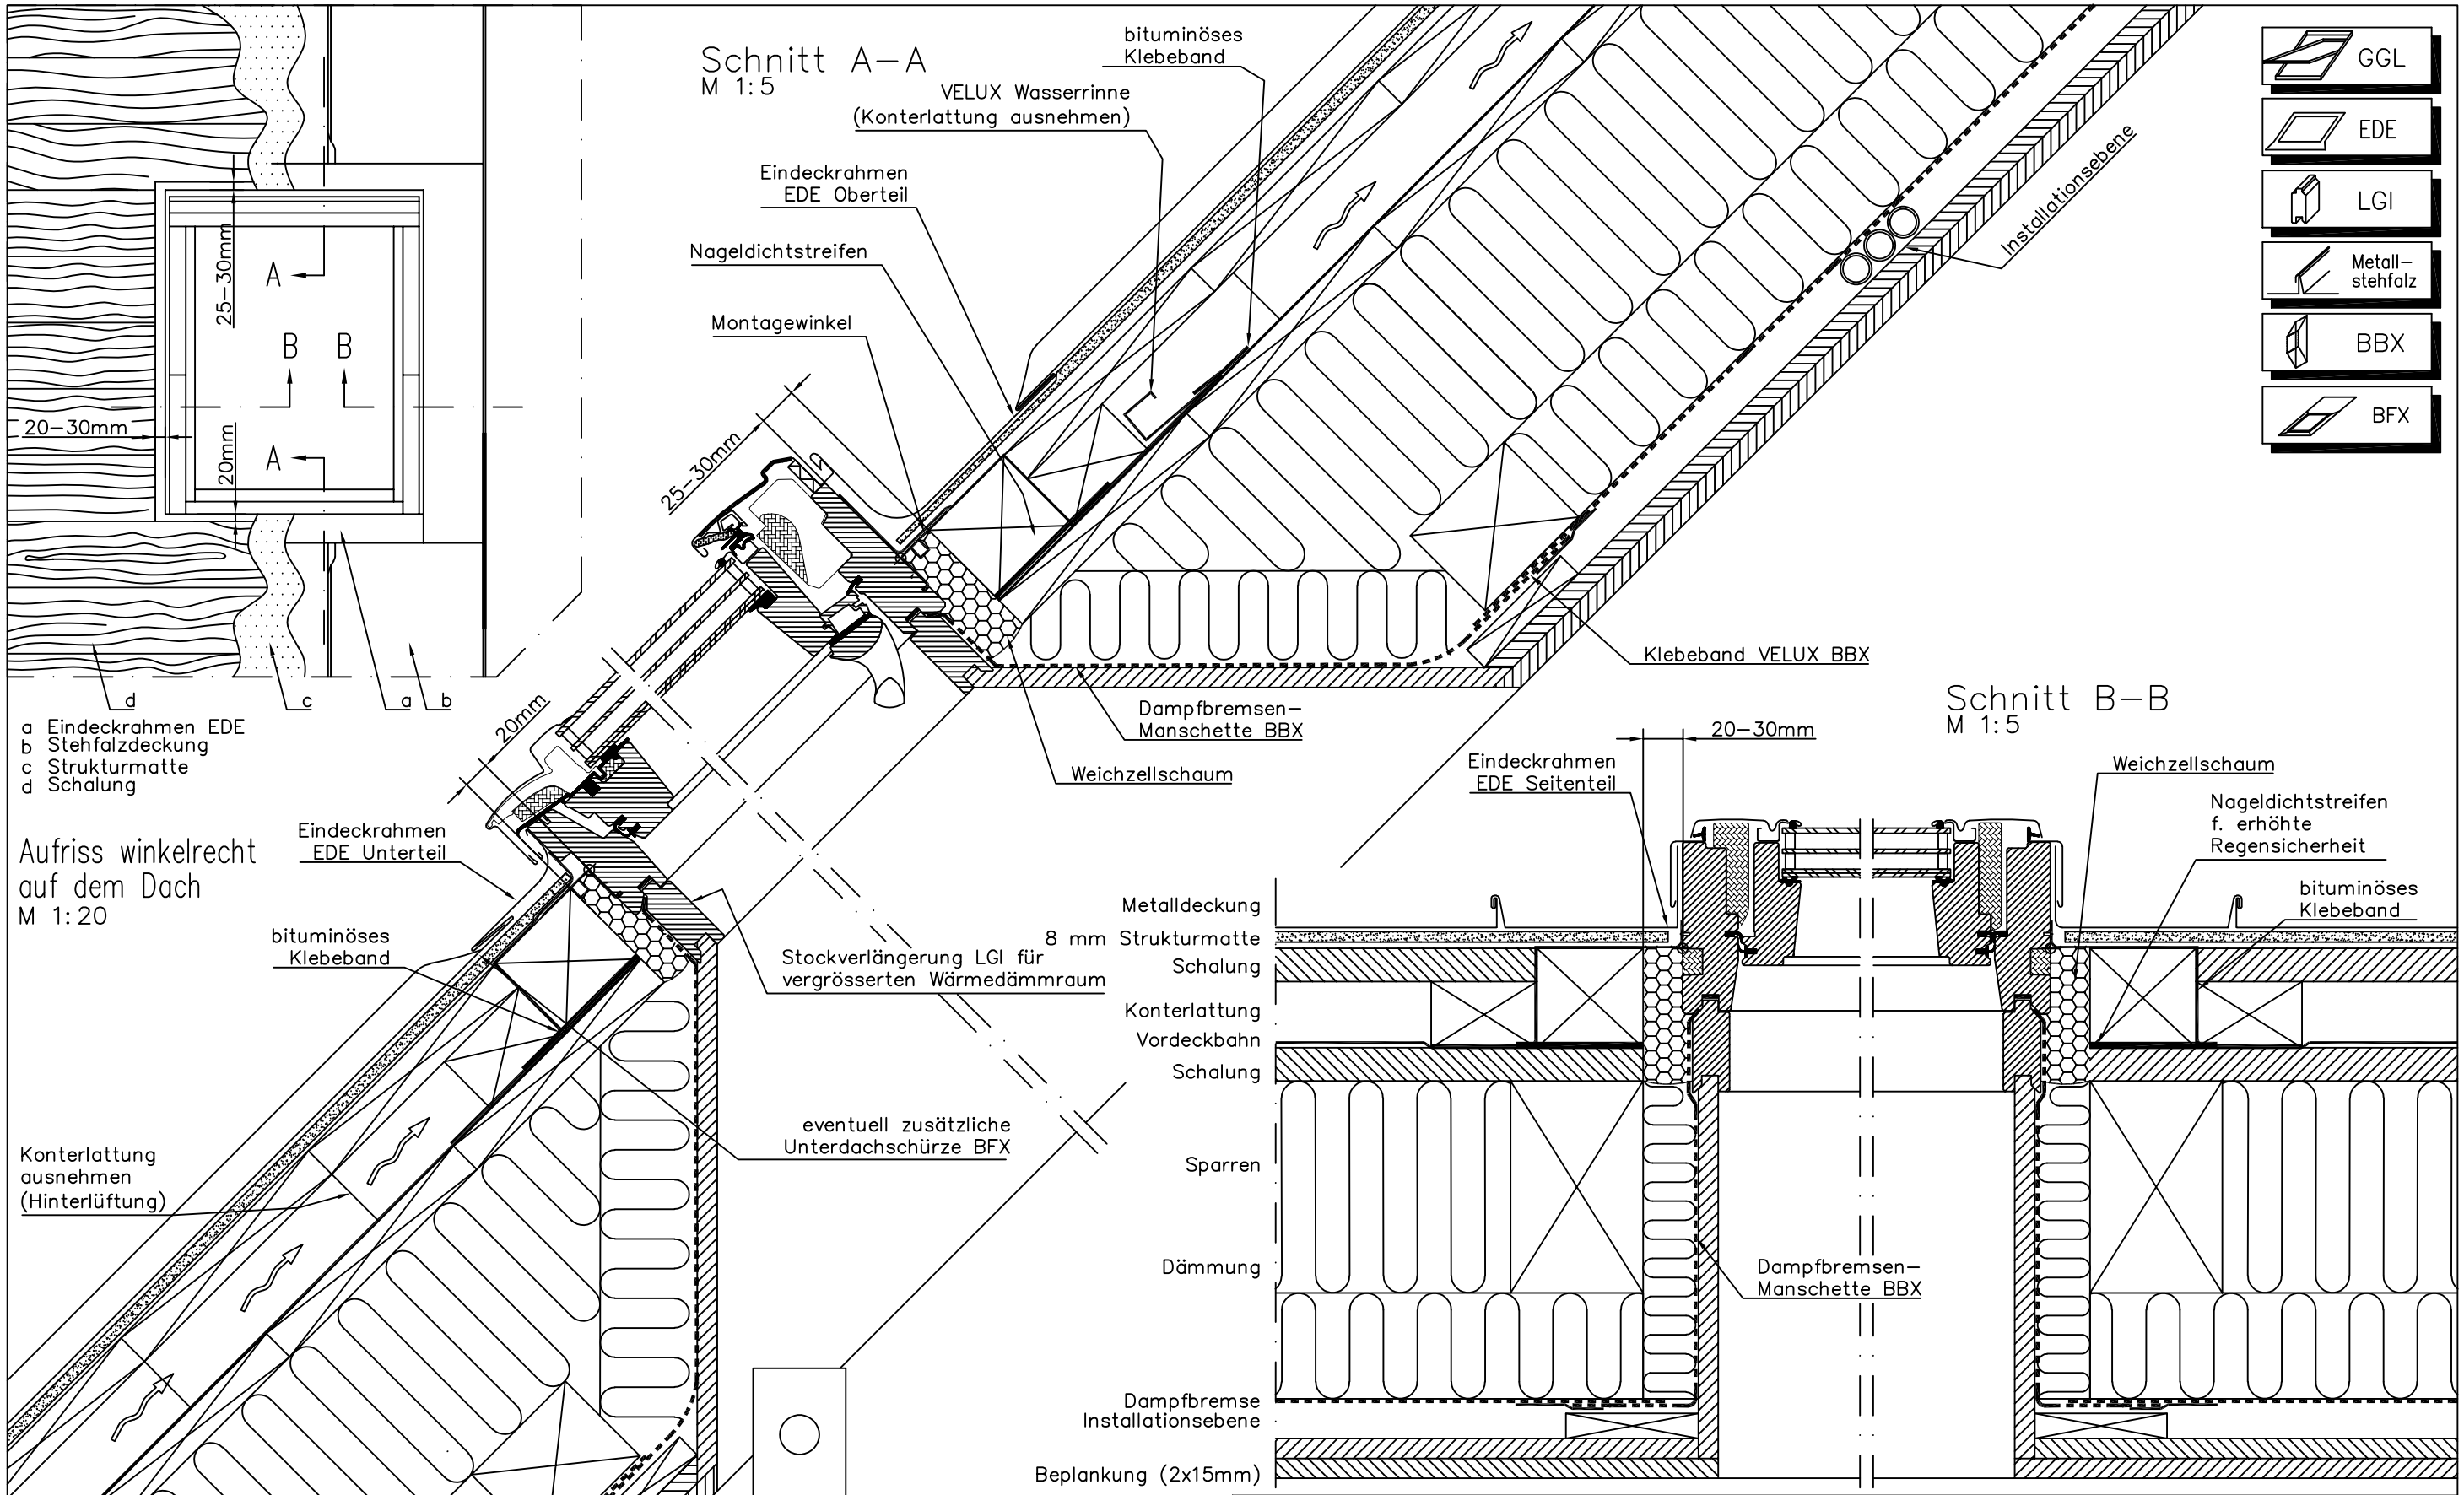

BENENNUNG: EINBAUVORSCHLAG GGL, EDE, BFX, LGI, BBX in Stehfalzdach
* nur im A3 Format maßstäblich

DATUM	NAME	MASZSTAB	Blatt: 1	V–A NUMMER: V–A_22102–0412
01.04.12	TOe	1:5*	von: 1	DATEI: V–A_22102–0412

Änderung		Datum
1		
2		
3		

V–A_22102–0412

Dieser Einbauvorschlag geht davon aus, daß sowohl die Dachkonstruktion als auch Wärmedämmung, Schall– und Feuerschutz Ö–NORM gerecht ausgeführt sind. Bei der graphischen Darstellung des Einbauvorschlages ist der konstruktive Dach–Schichtaufbau nicht vollständig wiedergegeben. Dieser Einbauvorschlag erfolgt ohne Kenntnis der statischen Voraussetzungen. Dessen statische Eignung ist daher von einem befugten Ziviltechniker, Statiker oder Baumeister im Einzelfall zu prüfen. Dabei ist besonders auf klimatische Belastungen, wie erhöhten Winddruck oder erhöhte Schneelasten Rücksicht zu nehmen. Für die statische Eignung dieses Einbauvorschlages wird jegliche Haftung ausgeschlossen.

VELUX ÖSTERREICH GmbH
2120 WOLKERSDORF VELUXSTRASSE 1 POSTFACH 27 / TEL. 02245/3235–0 / FAX. 02245/3235–655 / Email: office.v–a@velux.com

©2012 VELUX Gruppe ® VELUX ist ein eingetragenes Warenzeichen