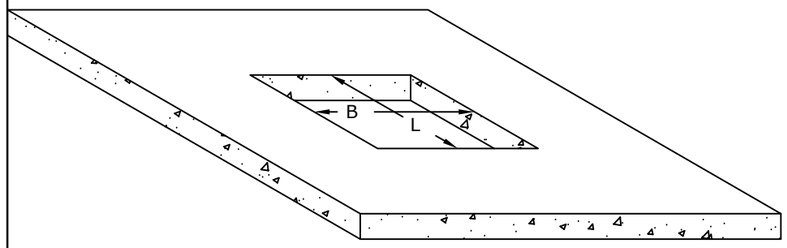

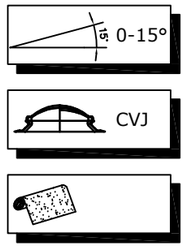

CVJ	B x L in mm	H in mm
060060	600 x 600	137
080080	800 x 800	177
090060	900 x 600	177
090090	900 x 900	197
100100	1000 x 1000	217
120090	1200 x 900	197
120120	1200 x 1200	268
150100	1500 x 1000	217
150150	1500 x 1500	328

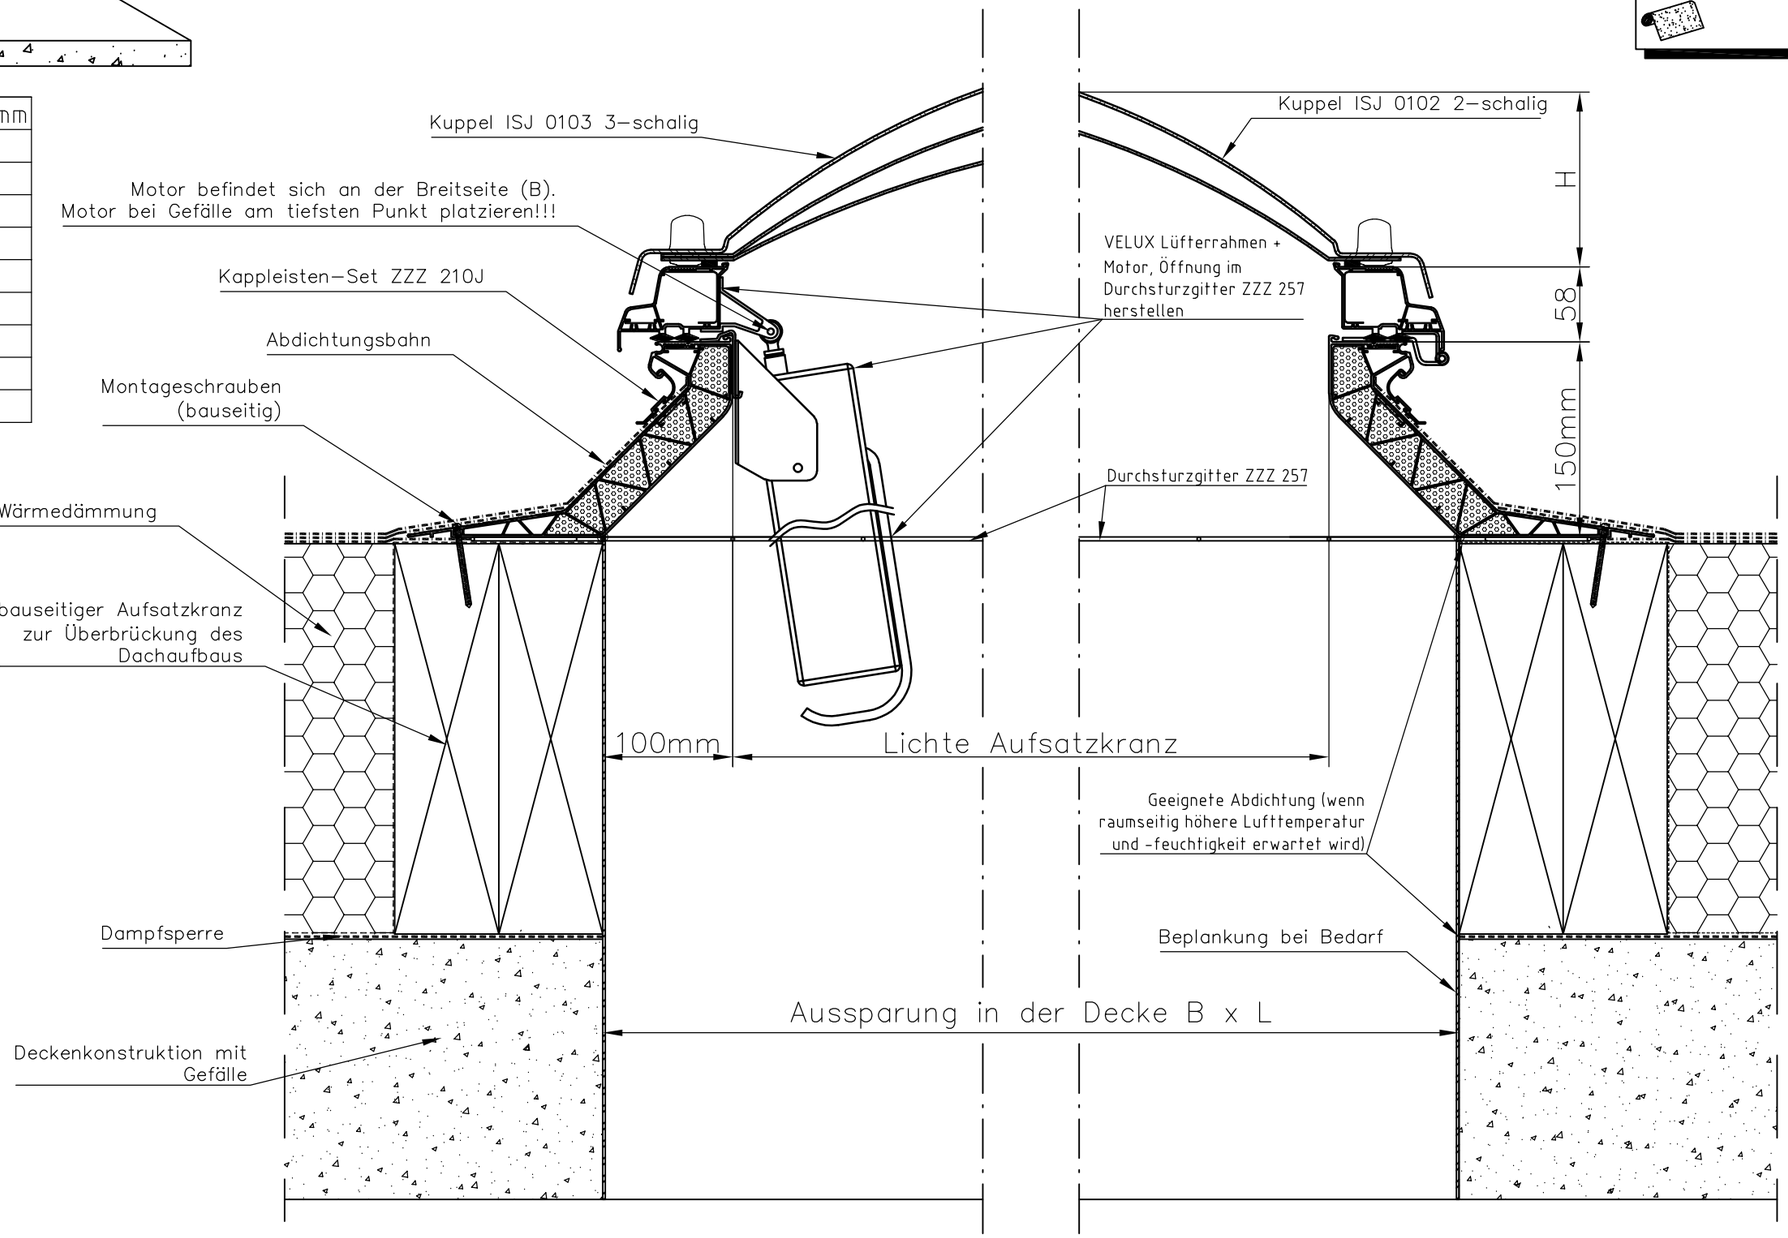

BENENNUNG: EINBAUVORSCHLAG CVJ 0210 (öffenbar), ISJ, ZZZ 257, ZZZ 210J
nur im A3 Format maßstäblich

DATUM	NAME	MASZSTAB	Blatt: 1	V–A NUMMER: V–A 21 V–A_2830–0122
25.01.22	TOe	1:5	von: 1	DATEI: V–A_2830–0122

Änderung		Datum
1		
2		
3		

VELUX Österreich GmbH
2120 WOLKERSDORF VELUXSTRASSE 1 POSTFACH 27 / TEL. 02245/32350 / FAX. 02245/6816 / Email: cad.v–a@velux.com

V–A_2830–0122

Dieser Einbauvorschlag geht davon aus, daß sowohl die Dachkonstruktion als auch Wärmedämmung, Schall– und Feuerschutz Ö–NORM gerecht ausgeführt sind. Bei der graphischen Darstellung des Einbauvorschlages ist der konstruktive Dach–Schichtaufbau nicht vollständig wiedergegeben. Dieser Einbauvorschlag erfolgt ohne Kenntnis der statischen Voraussetzungen. Dessen statische Eignung ist daher von einem befugten Ziviltechniker, Statiker oder Baumeister im Einzelfall zu prüfen. Dabei ist besonders auf klimatische Belastungen, wie erhöhten Winddruck oder erhöhte Schneelasten Rücksicht zu nehmen. Für die statische Eignung dieses Einbauvorschlages wird jegliche Haftung ausgeschlossen.

©2008 VELUX Gruppe ® VELUX ist ein eingetragenes Warenzeichen