


Řez A - A, oteviratelným oknem

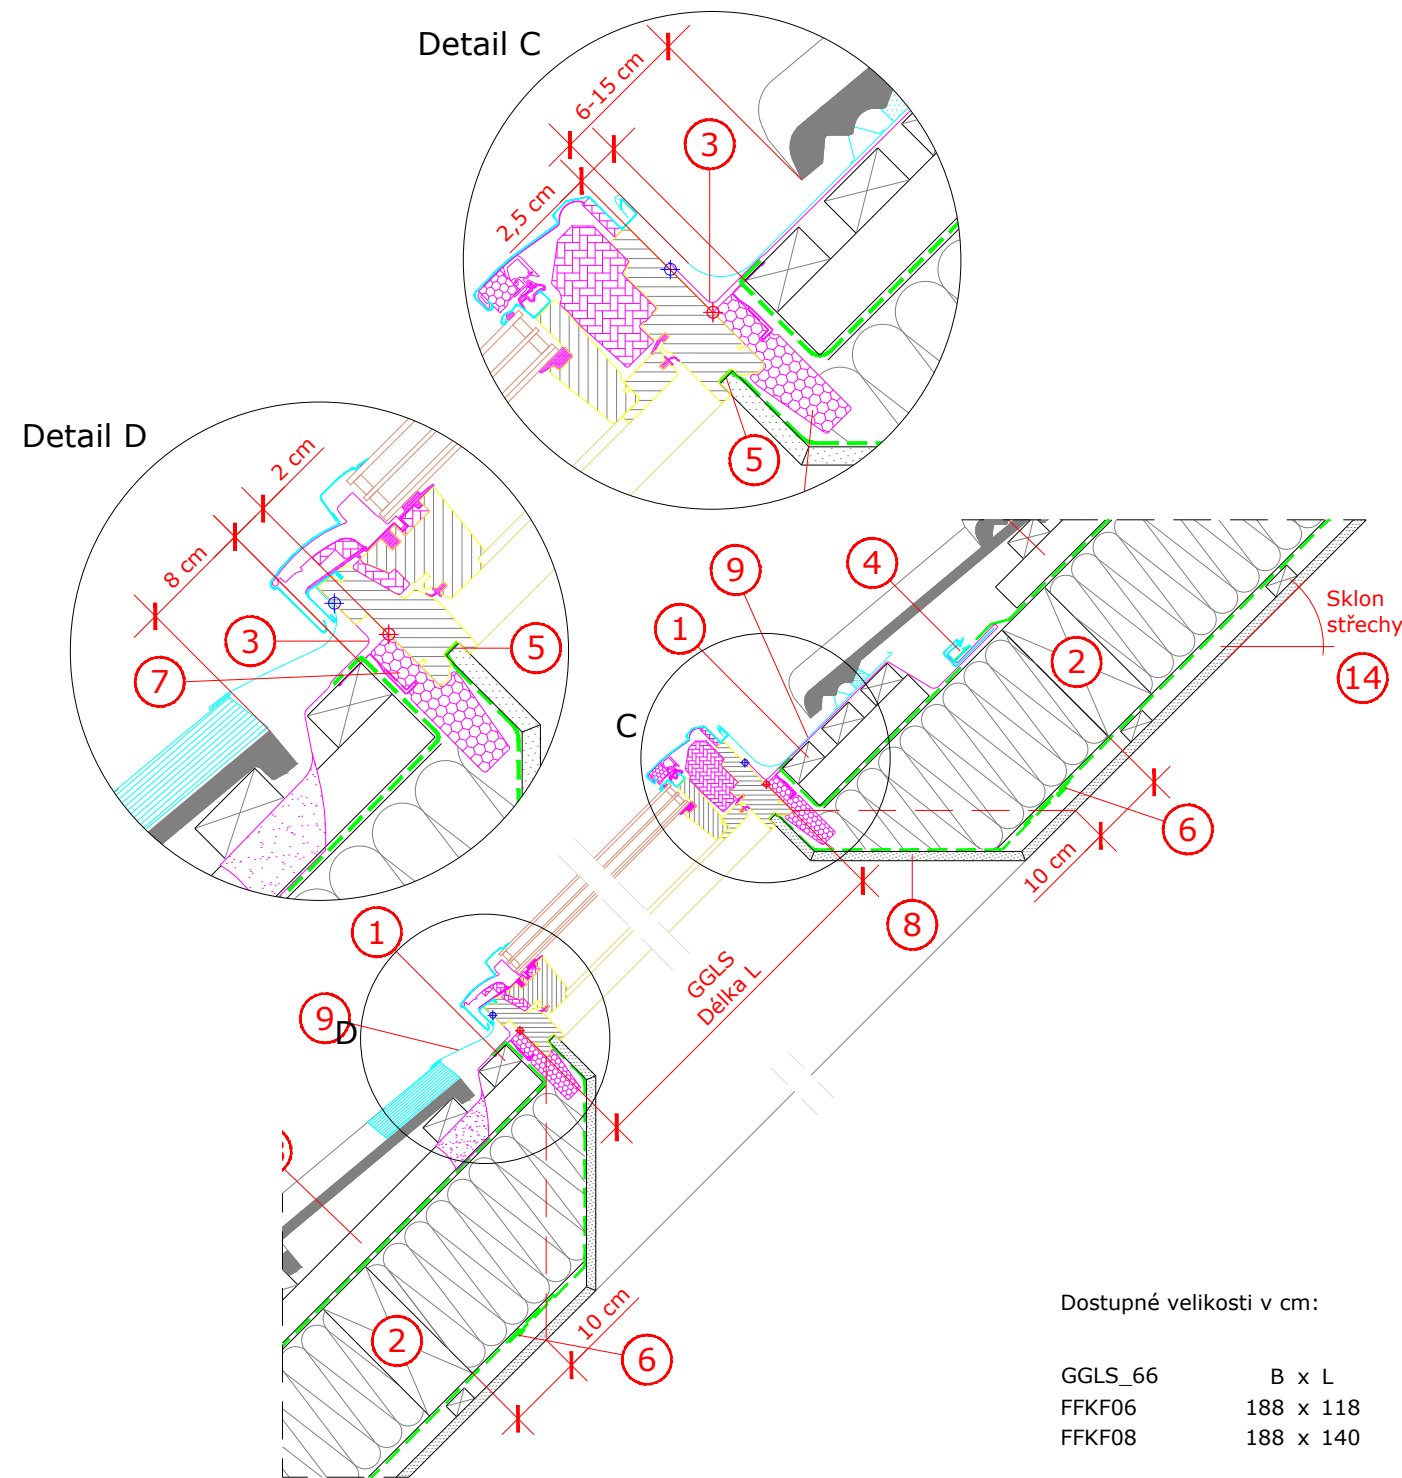

Řez B - B, fixní středový díl

Dostupné velikosti v cm:

GGLS_66	B x L
FFKF06	188 x 118
FFKF08	188 x 140

- |   |   |
|---|---|
| 1. Montážní lať střešního okna.   | 7. BDX - zateplovací sada systému.                              |
| 2. Výměna krovu.  | 8. Sádrokartonové ostění.                                       |
| 3. Hydroizolační fólie VELUX BFX.   | 9. EDWS - lemování střešního okna.                              |
| 4. Odvodňovací žlábek systému VELUX (místo napojení hydroizolační manžety s hydroizolační vrstvou střechy). | 10. BBX - parotěsná fólie VELUX                                 |
| 5. Napojení parotěsné fólie BBX do drážky střešního okna VELUX.   | 11. Sádrokartonové desky 2 x 12,5 mm.                           |
| 6. Parotěsné napojení manžety BBX.  | 12. Střešní krokev.   |
|   | 13. Provětrávaná mezera.  |
|   | 14. Přípustný sklon střechy pro zobrazenou situaci: 15° až 90°. |

Jedná se o nezávazné návrhy instalace, společnost VELUX v tomto kontextu neposkytuje žádnou záruku.

Kontakt:  
www.velux.cz / architekt.cz@velux.comu

Typ okna a zasklení	VELUX 3V1, bezpečnostní prémiové trojsklo 66			
Montážní doplňky	BDX zateplovací sada BBX manžeta z parotěsné fólie			
Typ lemování	EDWS pro profilované i ploché střešní krytiny s výškou profilu/tloušťkou 15 až 120 mm			
Doplňky a stínění				
Skladba střešní konstrukce	mezikrokevní izolace, parotěsná zábrana, sádrokartonový podhled			
Typ střešní krytiny	PROFILOVANÁ KRYTINA			
Formát A3	M 1:10/1:5	04.11.2019	Strana 1 z 1	Detail A 08