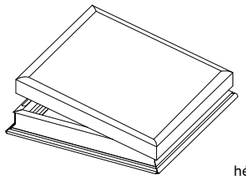

C részlet
M 1:2,5

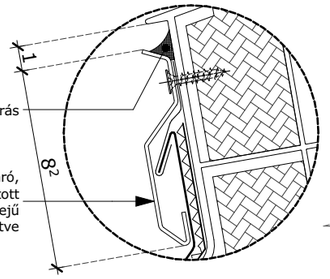

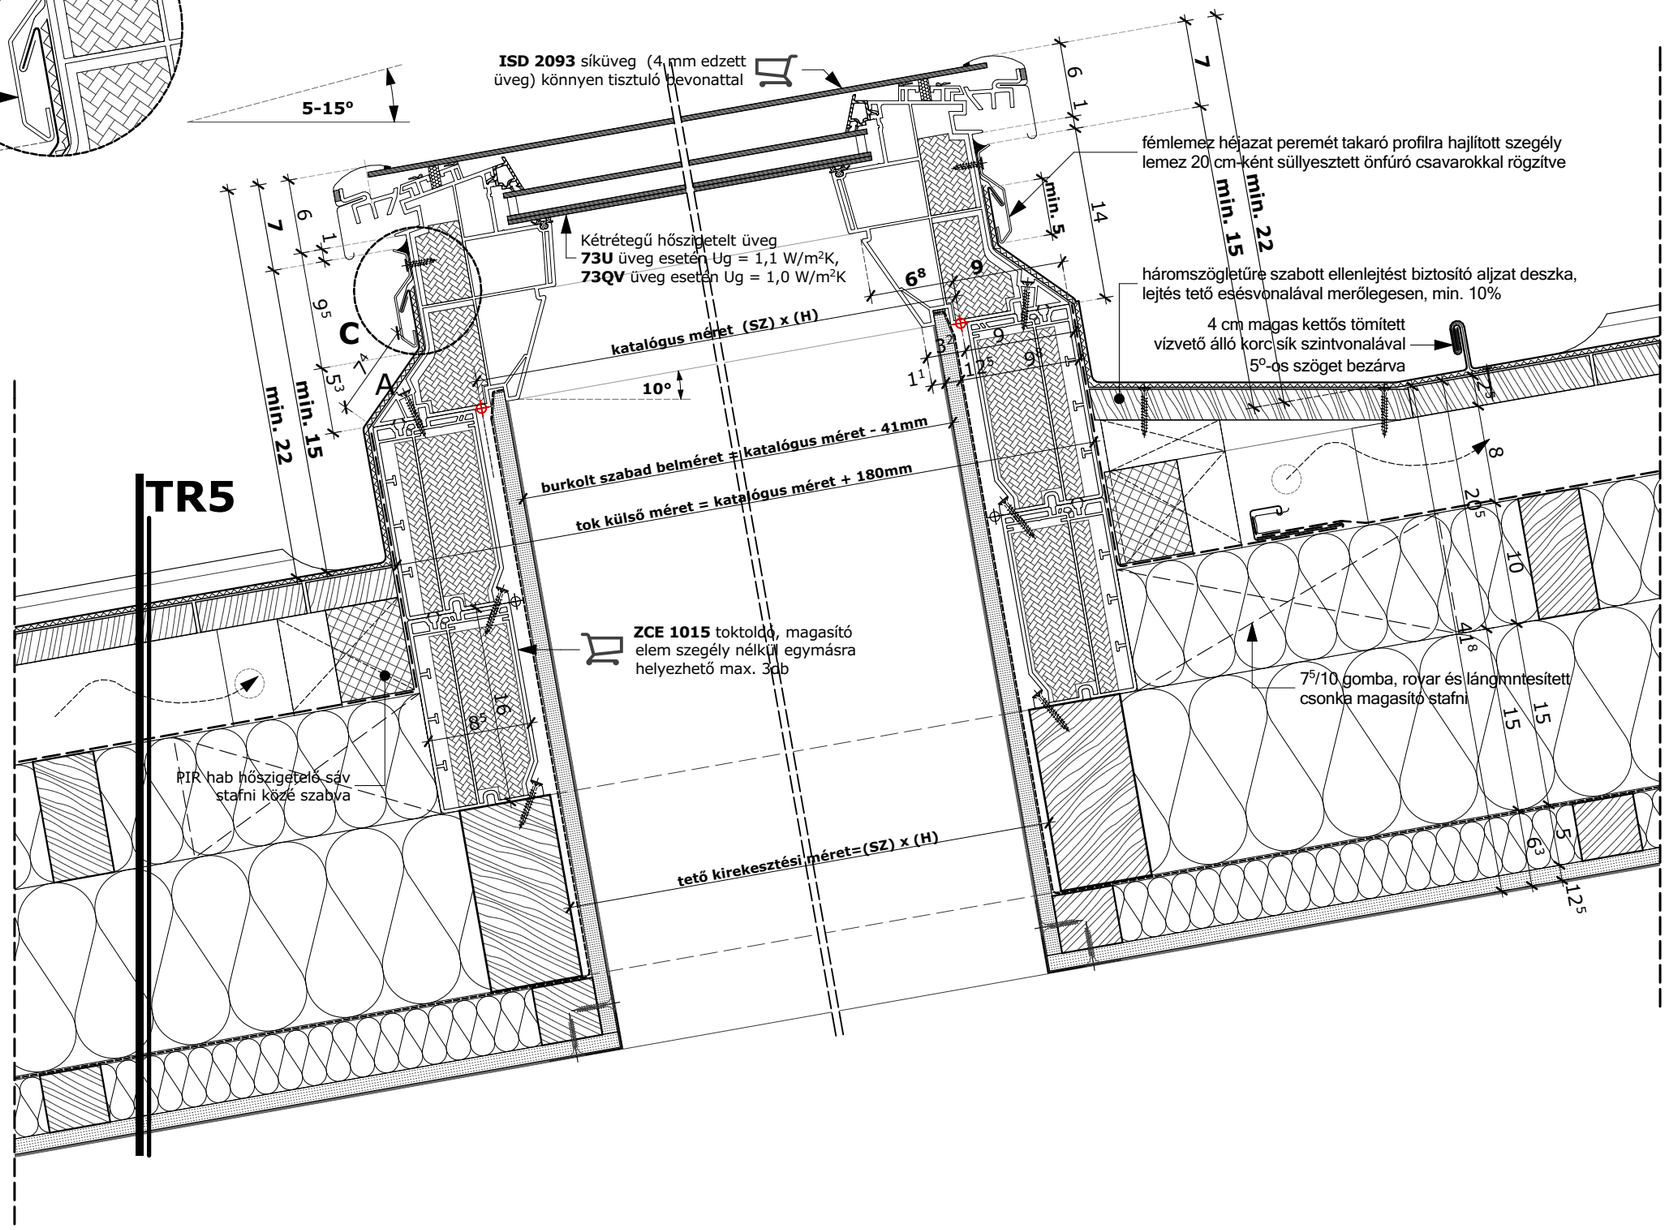

TR5 fémlemez héjazatú kis (10°-os) hajlásszögű tető

0^{8}mm	tömített kettős állókorcos fémlemez fedés tetőhossz középső harmadában fix fércekkel rögzítve alatta felette csúszófércekkel rögzítve
1 rtg.	alátét szellőző szőnyeg
2^{5}cm	gyalulatlan deszka aljzat hézagosan fektetve
8 cm	5/8 gomba rovar és lángmentesített ellenléc
1 rtg.	páraáteresztő vízzáró alátéthéjazat
10 cm	szaruzatra merőleges 5/10 gomba rovar és lángmentesített stafni váz közte ásványi szálas hőszigetelés, hővezetési tényező max. λ=0,035 W/mK
15 cm	10/15 gomba rovar és lángmentesített méretezett szarufa közte ásványi szálas hőszigetelés, hővezetési tényező max. λ=0,035 W/mK
1 rtg.	párafékező fólia egymáshoz és szilikát szerkezetekhez ragasztósávval felületfolytonosítva
5 cm	szaruzatra merőleges 5/5 gomba rovar és lángmentesített stafni váz installációs réteg közte ásványi szálas hőszigetelés, hővezetési tényező max. λ=0,035 W/mK
1^{25} cm	1 rtg. normál gk lemez stafnivázhoz süllyesztett fejű csavarokkal rögzítve
-	glett réteg
-	festék réteg

Katalógus méretek:
tetőnyílás szélessége (SZ) x tetőnyílás hosszúsága (H)
mm-ben megadva

LAPOSTETŐ FELÜLVILÁGÍTÓ MÉRETKÓD	SZ X H
060060	**600-610 x 600-610**
080080	**800-810 x 800-810**
060090	**600-610 x 900-910**
090090	**900-910 x 900-910**
090120	**900-910 x 1200-1210**
100100	**1000-1010 x 1000-1010**
100150	**1000-1100 x 1500-1510**
120120	**1200-1210 x 1200-1210**

CFP felülvilágító termékinformációk:

Műszaki adatlap
Beépítési útmutatók
Teljesítmény nyilatkozat
VELUX **CAD**

Lakossági felhasználású CFP felülvilágító kis hajlású fémlemez héjalású tetőbe

VELUX®	VELUX Magyarország Kft. H-1031 Budapest, Zsófia utca 1-3. www.velux.hu vevoszolgalat@velux.com	dátum	file név	lépték
		2021. 01. 21.	CFP_ZCE2 ZCE2_ISD2093 _L1	**M 1:2,5** **M 1:5**