




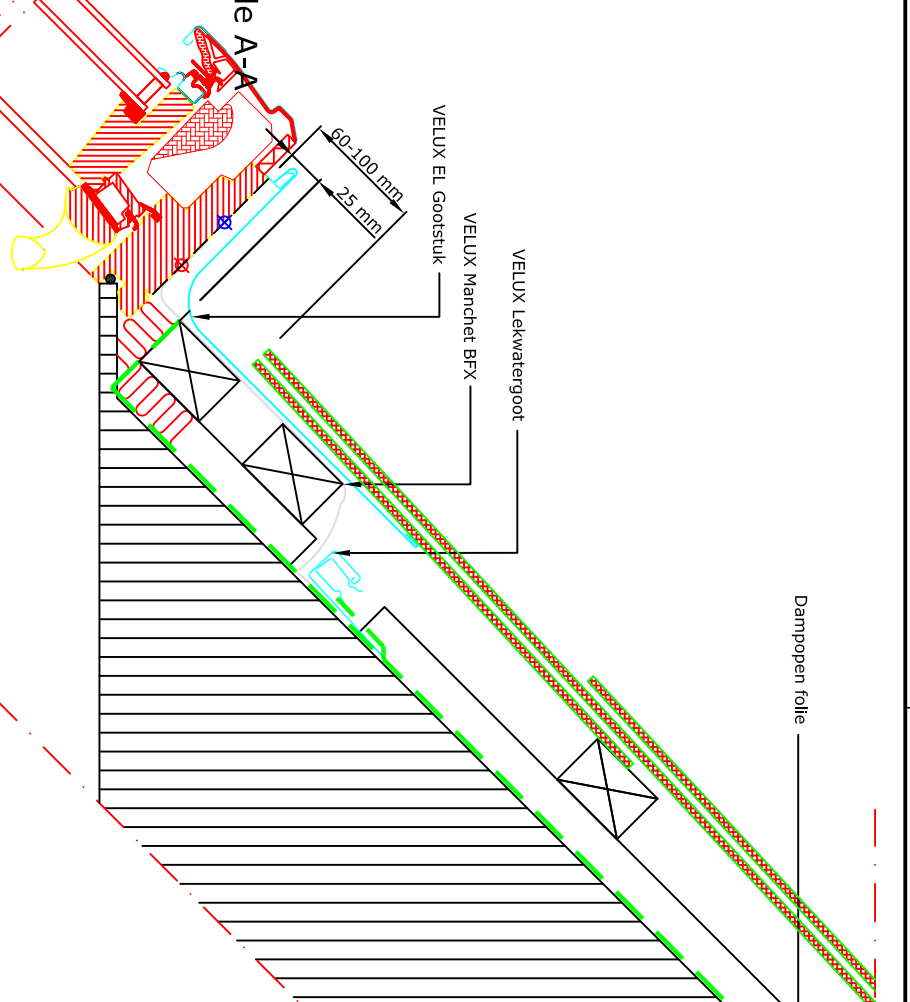

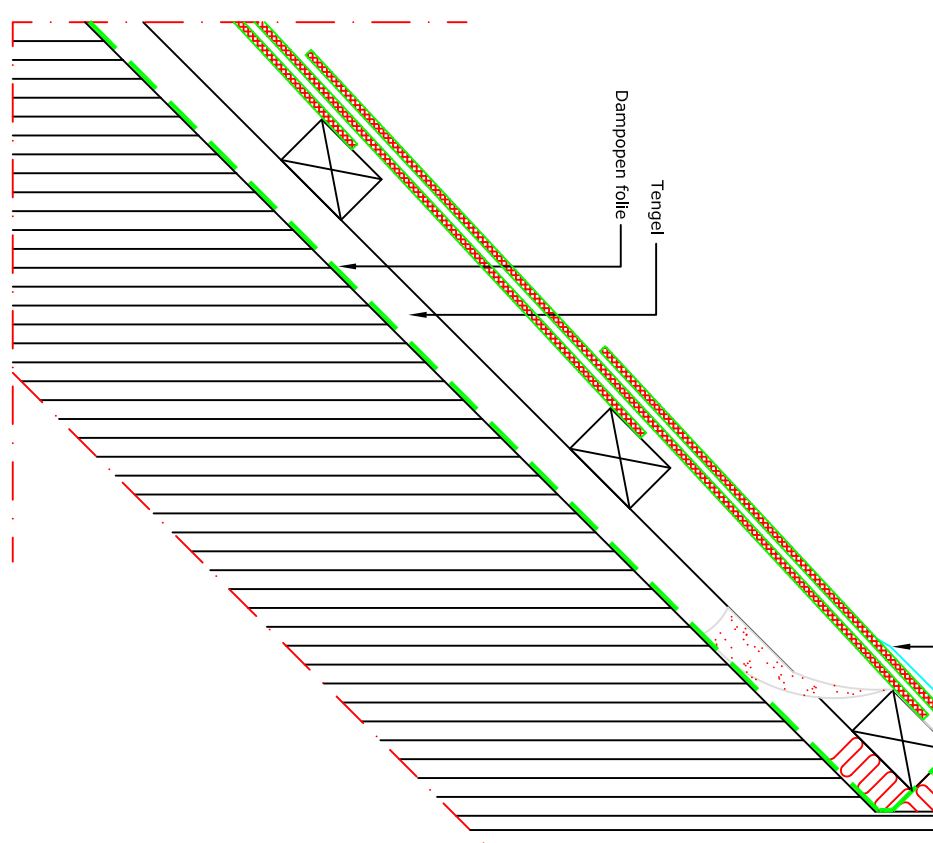

Doorsnede A-A
1:5

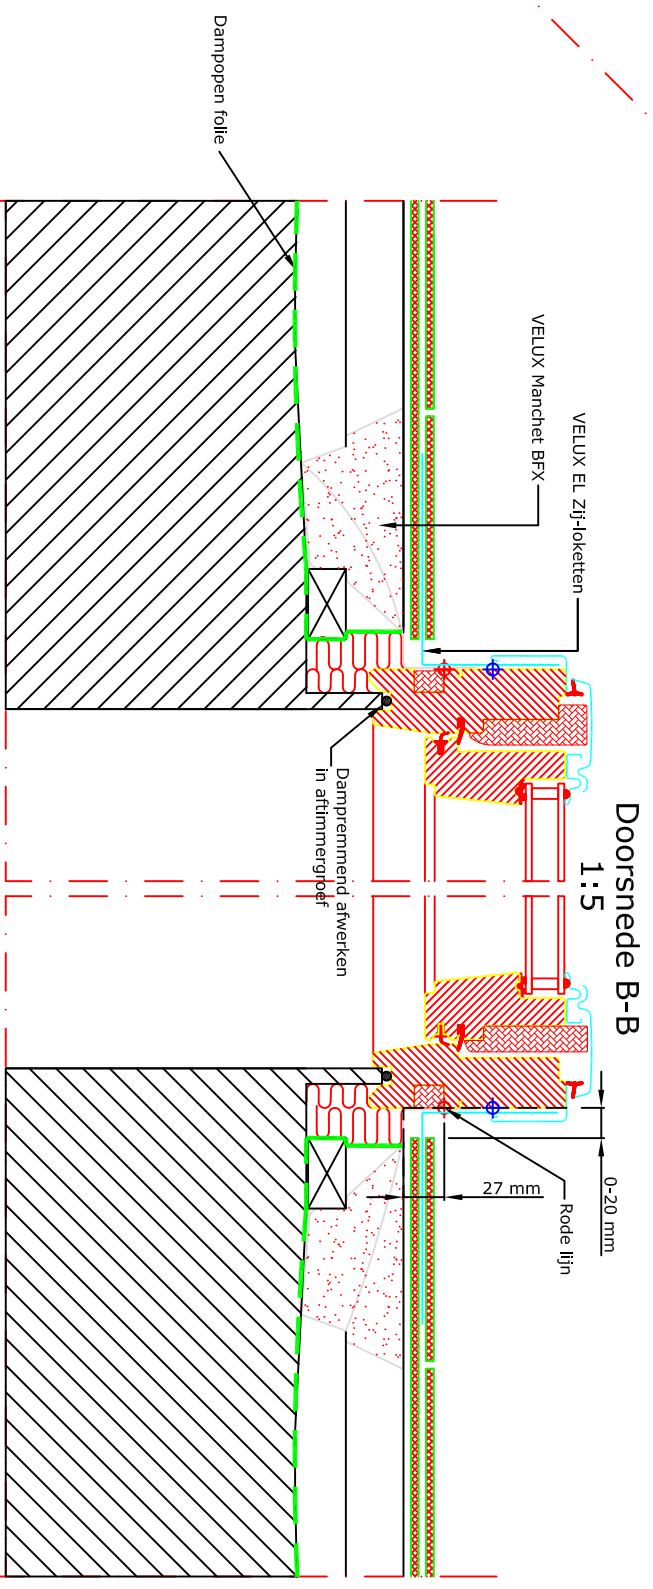

Doorsnede B-B
1:5



VELUX Producten:

-  GGL
15°-30°
-  EL
15°-30°
-  BFX
-  Lelen
Dakbedekking:
< 8 mm

Let op:
De afgebeelde dakconstructie is slechts als richtlijn te beschouwen. Daarnaast dient de bestaande bouwregelgeving in acht worden genomen bij installatie van het VELUX dakraam.



© VELUX GROUP
VELUX, VELUX logo are registered trademarks

VELUX A/S

VELUX Dakraam GGL gemonteerd in Ielen RENOVATIE	Date	07.11.2012	File name	EL-GGL-127-1112	Drawing no.	R2
VELUX Manchet BFX	All measurement in mm					
VELUX EL Renovatie gootstuk						
Bestaande afdimmering	SCO					

