

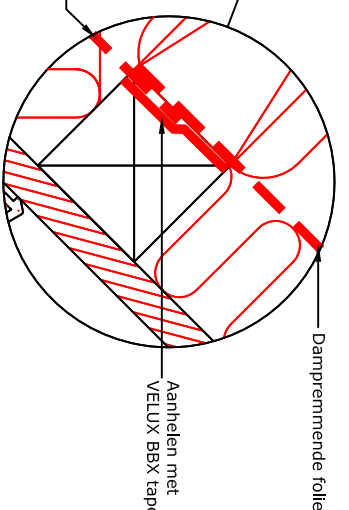
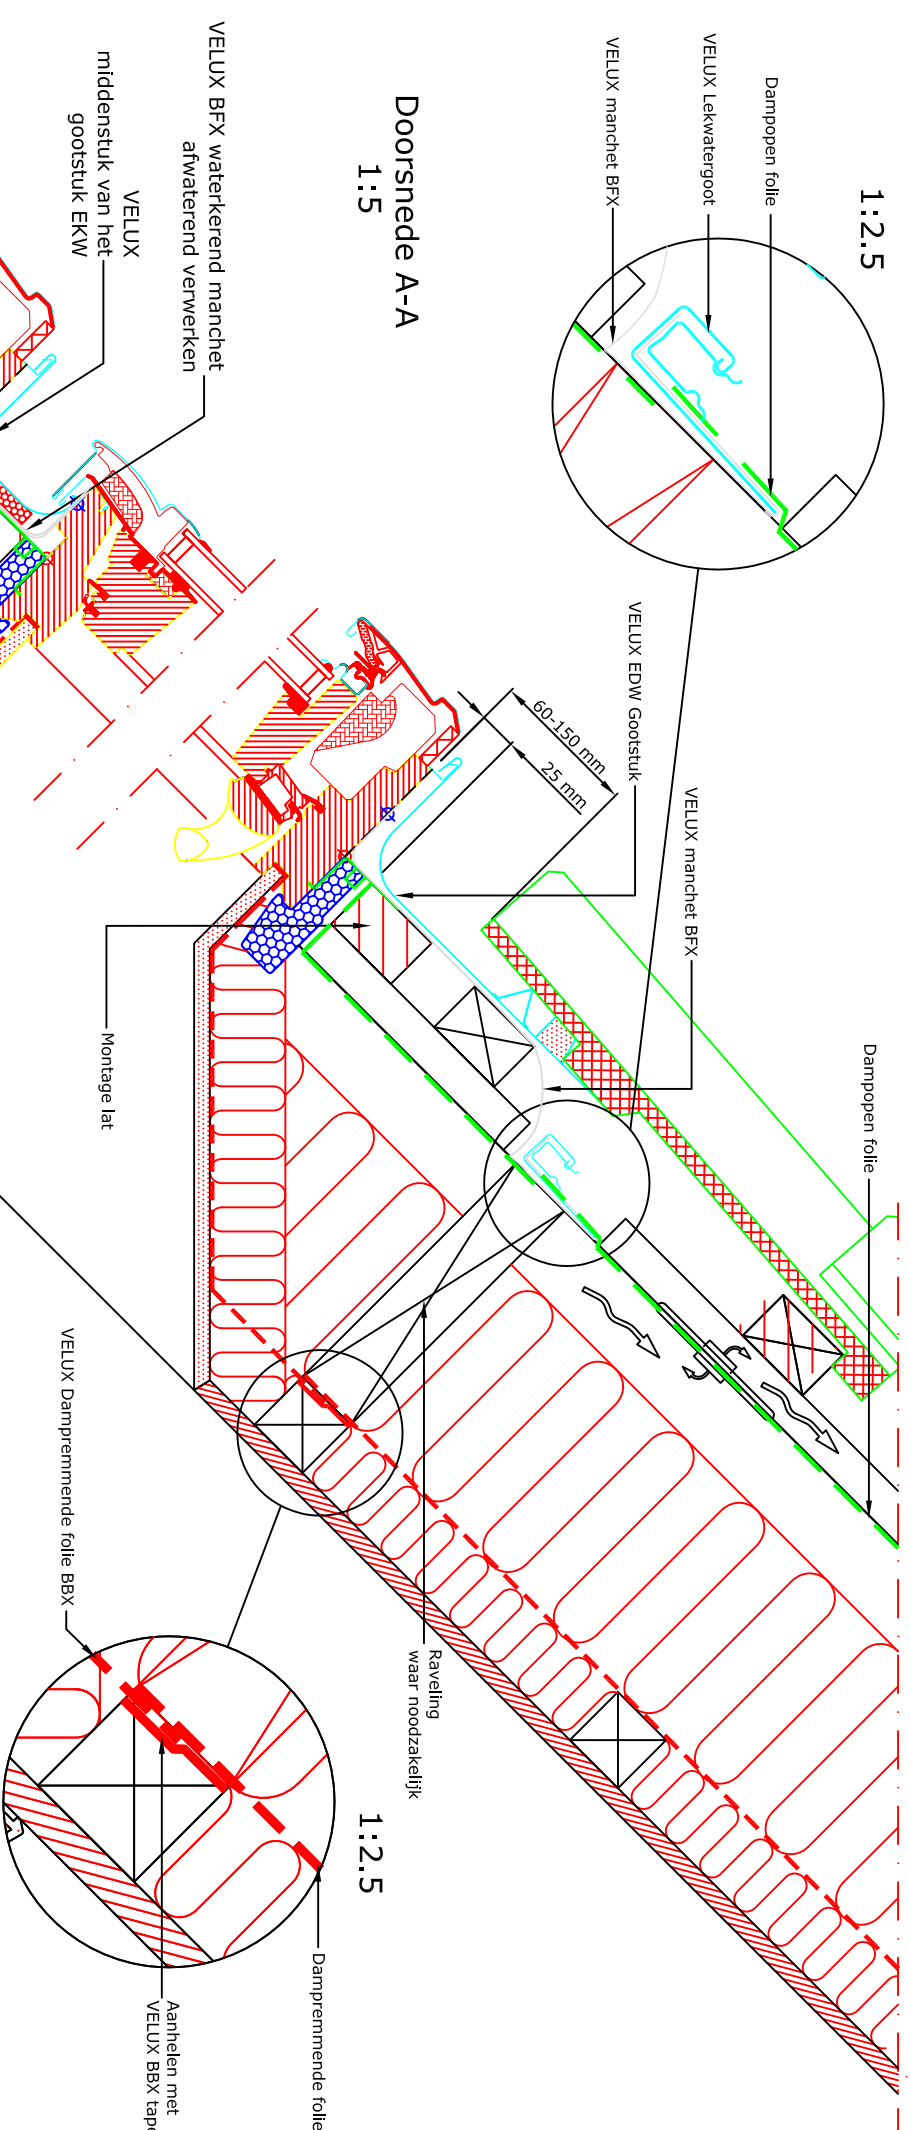


Doorsnede A-A
1:5

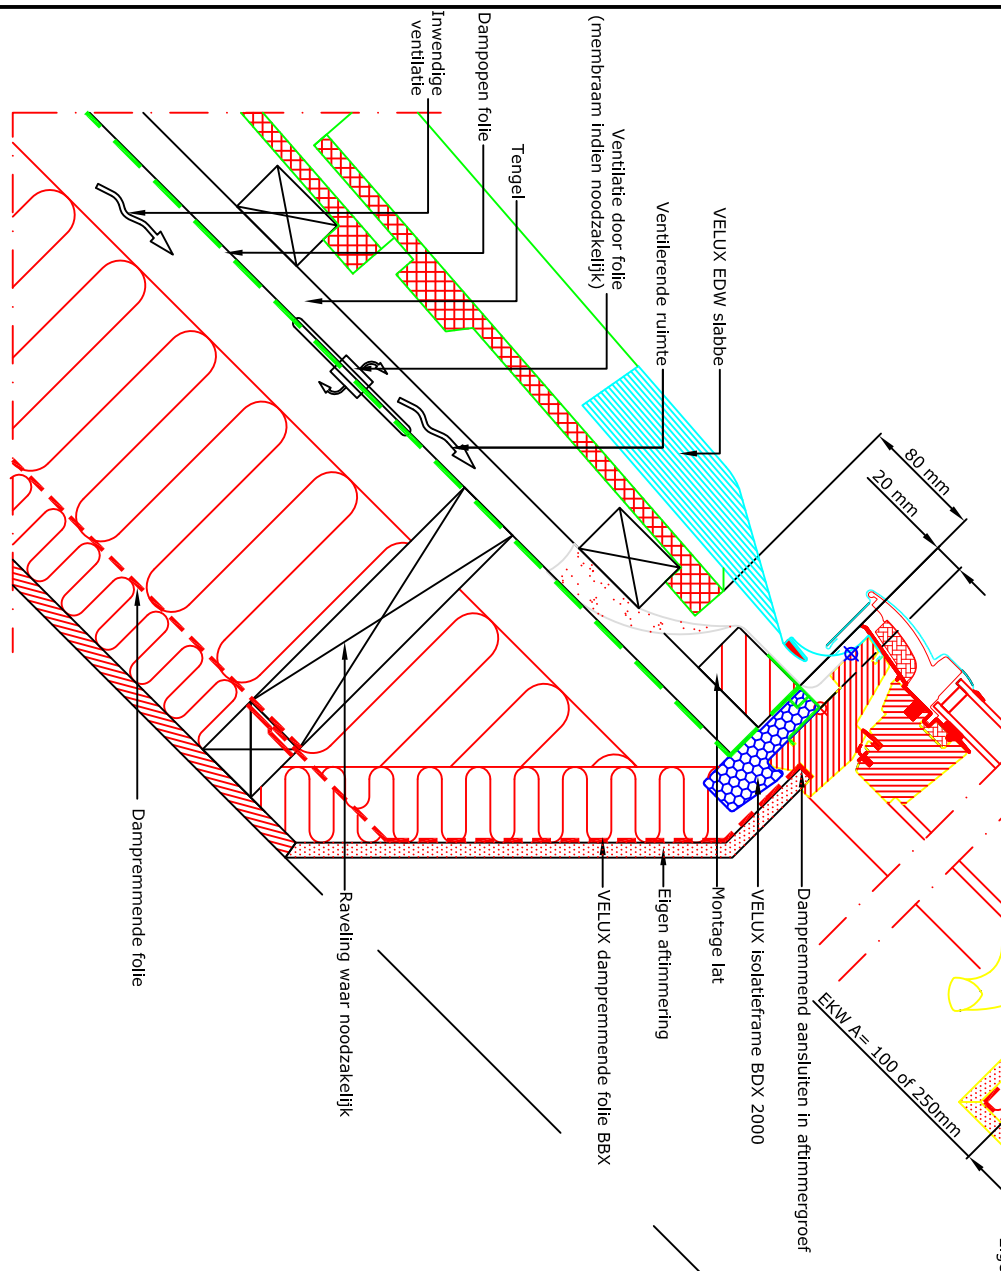

Doorsnede B-B
1:5

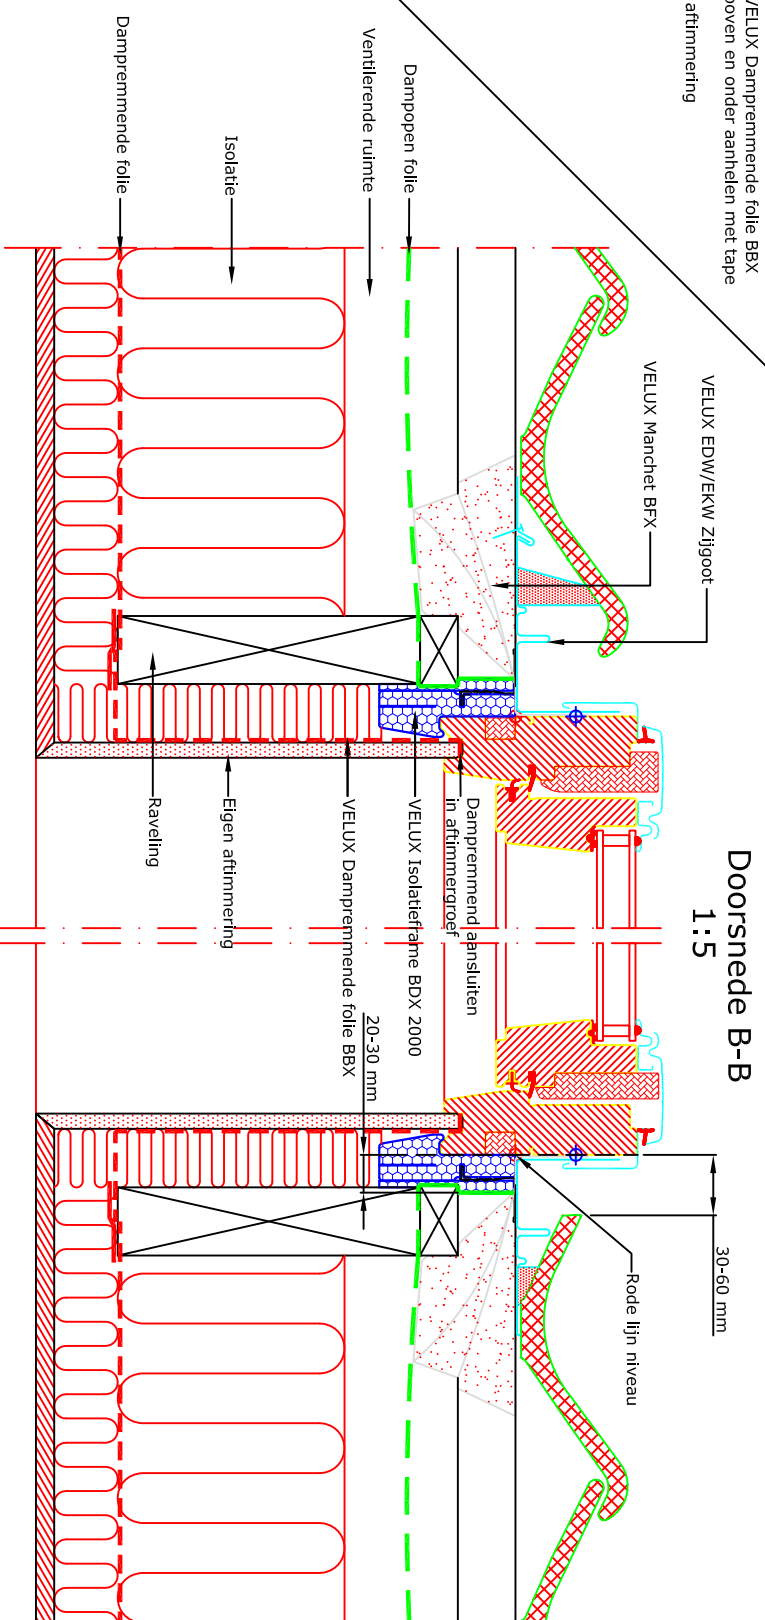

- VELUX Producten:
- GGL/GGL 15-90°
 - EDW/EKW 15-90°
 - BFX BDX 2000
 - BBX
 - Eigen Aftim.
- Dakbedekking:
- Pannen

Let op:
De afgebeelde dakconstructie is slechts als richtlijn te beschouwen. Daarnaast dient de bestaande bouwregelgeving in acht worden genomen bij installatie van het VELUX dakraam.



© VELUX GROUP
® VELUX, VELUX logo are registered trademarks

VELUX A/S

VELUX Dakraam 2x GGL gemonteerd in pannen	Date 23.11.12	File name EDW+EKW	Drawing no. N12
VELUX Isolatieframe BDX 2000 (incl. manchet BFX)	All measurement in mm	2x GGL	-
VELUX Gootstuk EDW en EKW	SCO		