Vooraanzicht

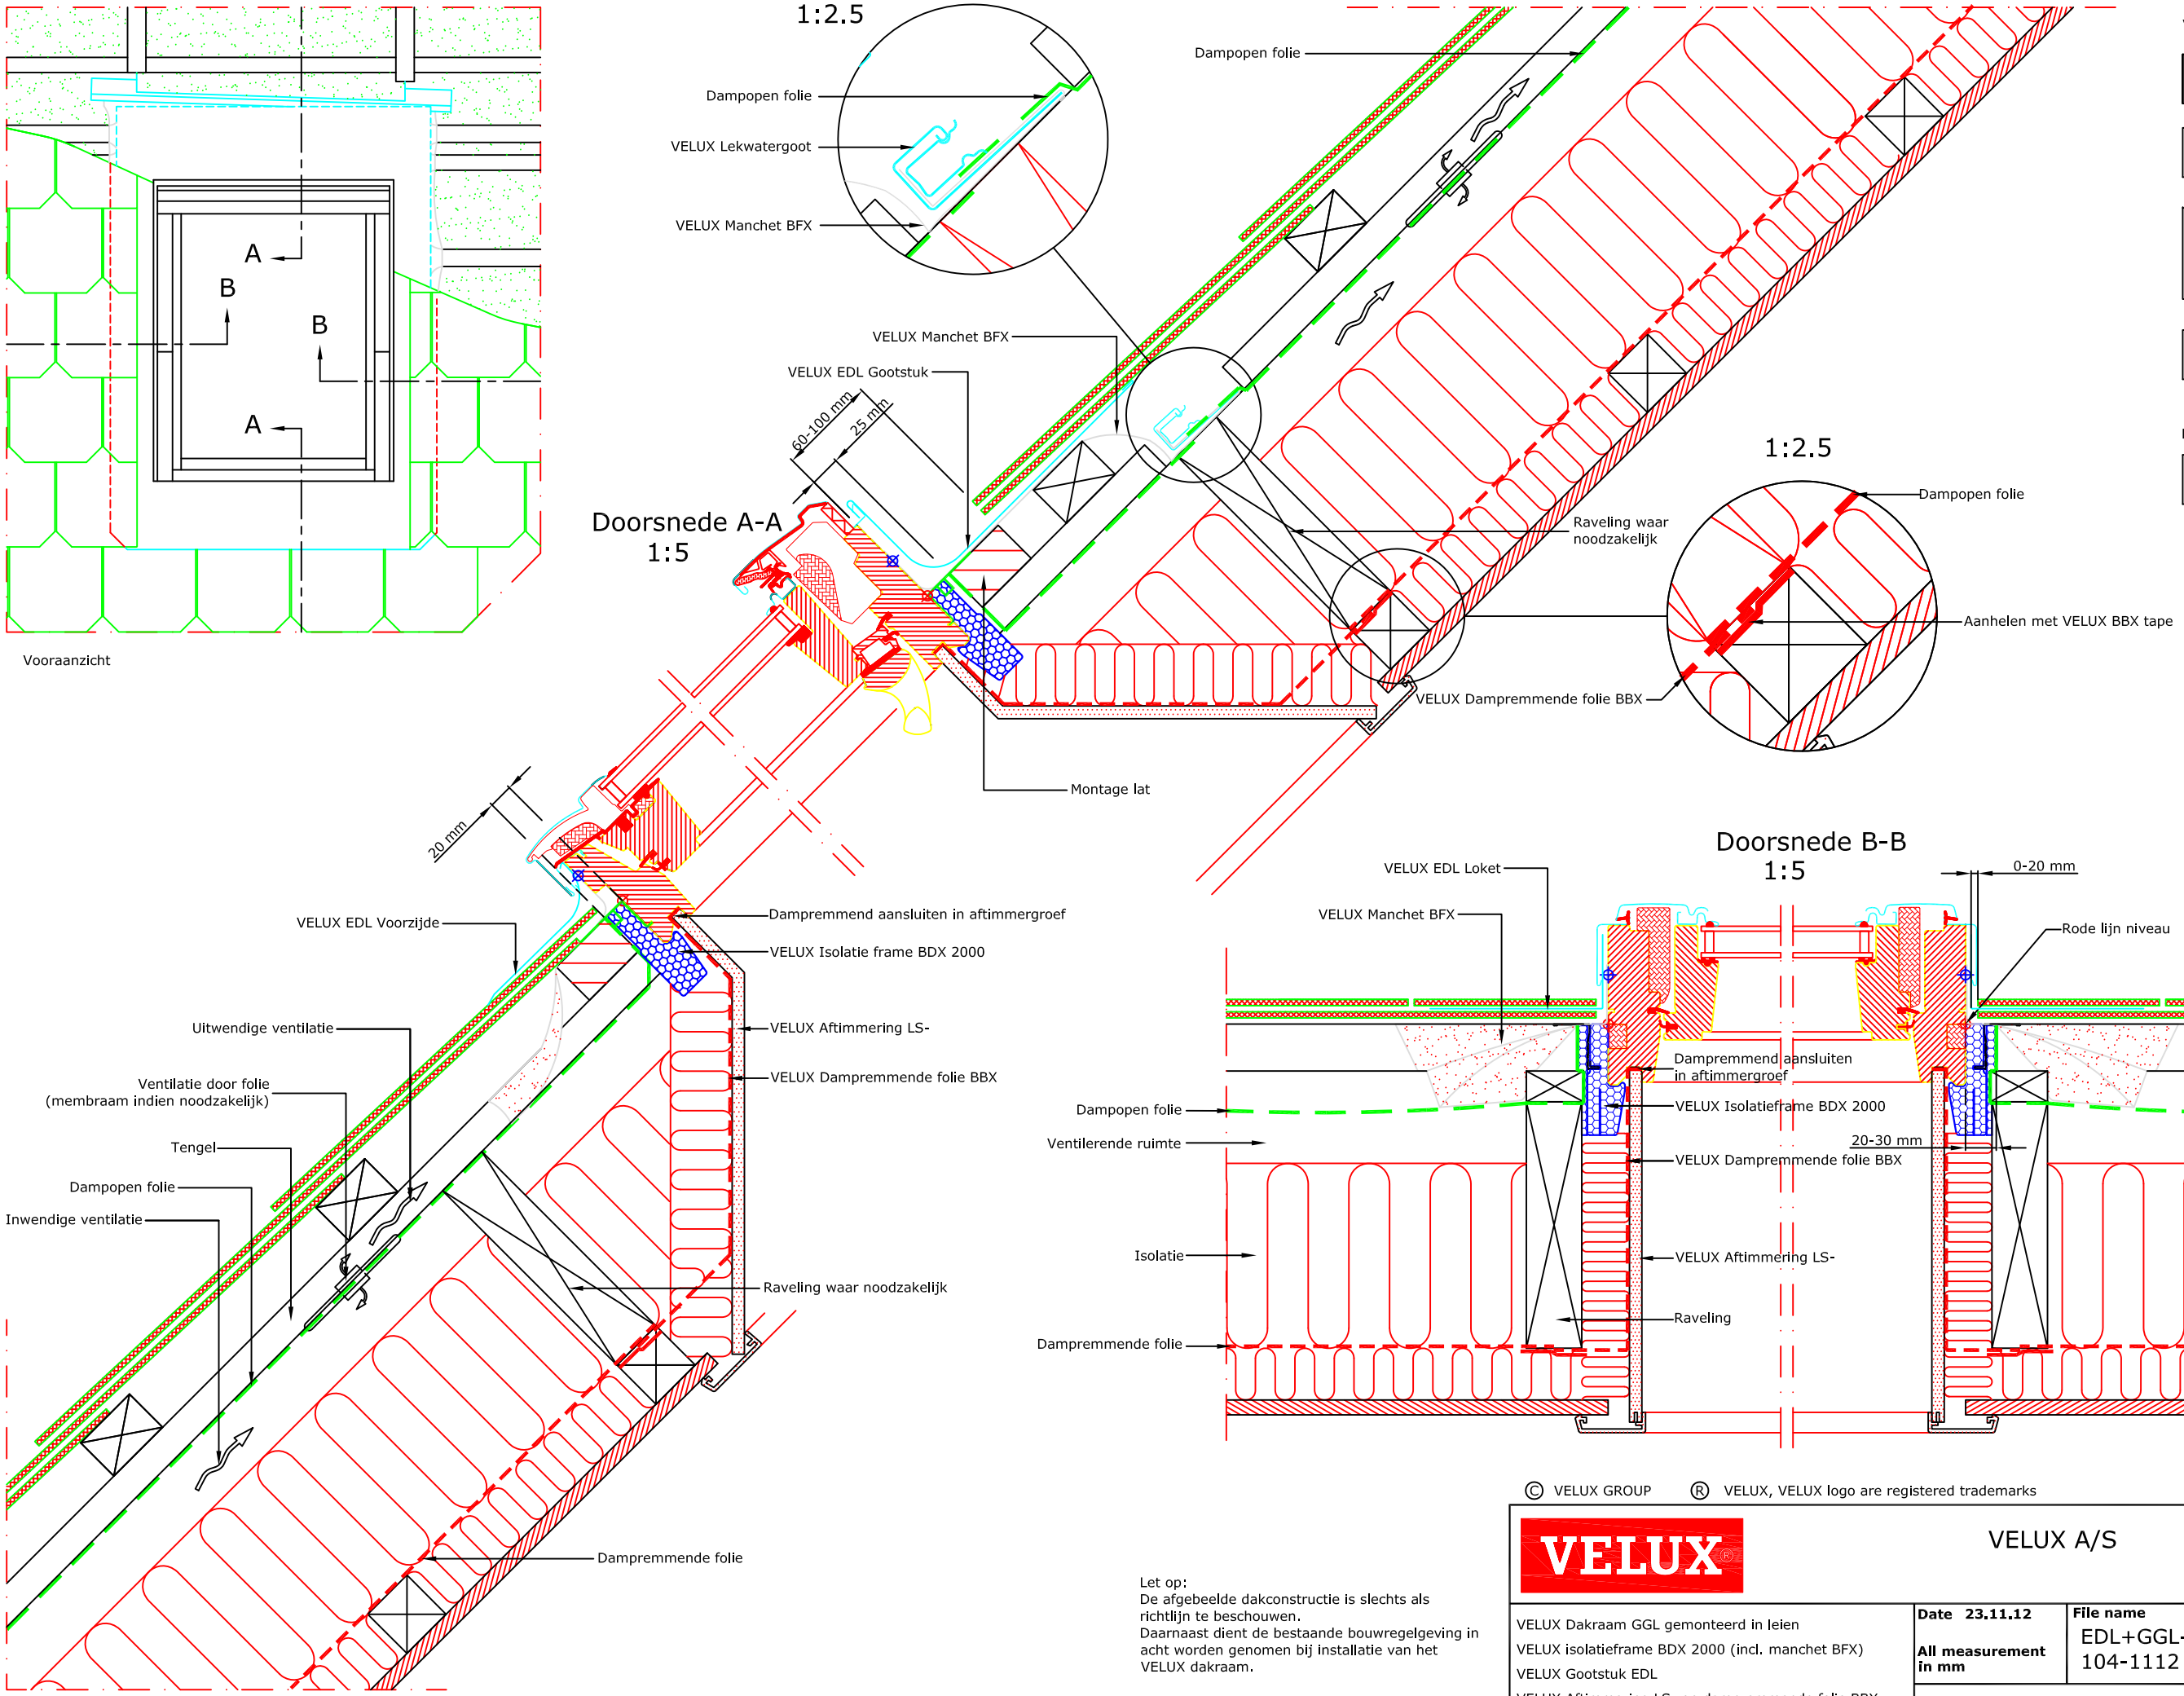

© VELUX GROUP ® VELUX, VELUX logo are registered trademarks

Let op:
De afgebeelde dakconstructie is slechts als richtlijn te beschouwen.
Daarnaast dient de bestaande bouwregelgeving in acht worden genomen bij installatie van het VELUX dakraam.

VELUX A/S

Meer daglicht
Meer wooncomfort
Minder energieverbruik

VELUX Dakraam GGL gemonteerd in leien
VELUX isolatieframe BDX 2000 (incl. manchet BFX)
VELUX Gootstuk EDL
VELUX Aftimmering LS- en dampremmende folie BBX

Date 23.11.12	File name	Drawing no.
All measurement in mm	EDL+GGL-104-1112	N2 -
SCo		