



- VELUX Producten:
- GGL 15x90°
 - EDW 15x90°
 - BFX
 - BDX 2000
 - LS-BBX
- Dakbedekking:
- Pannen

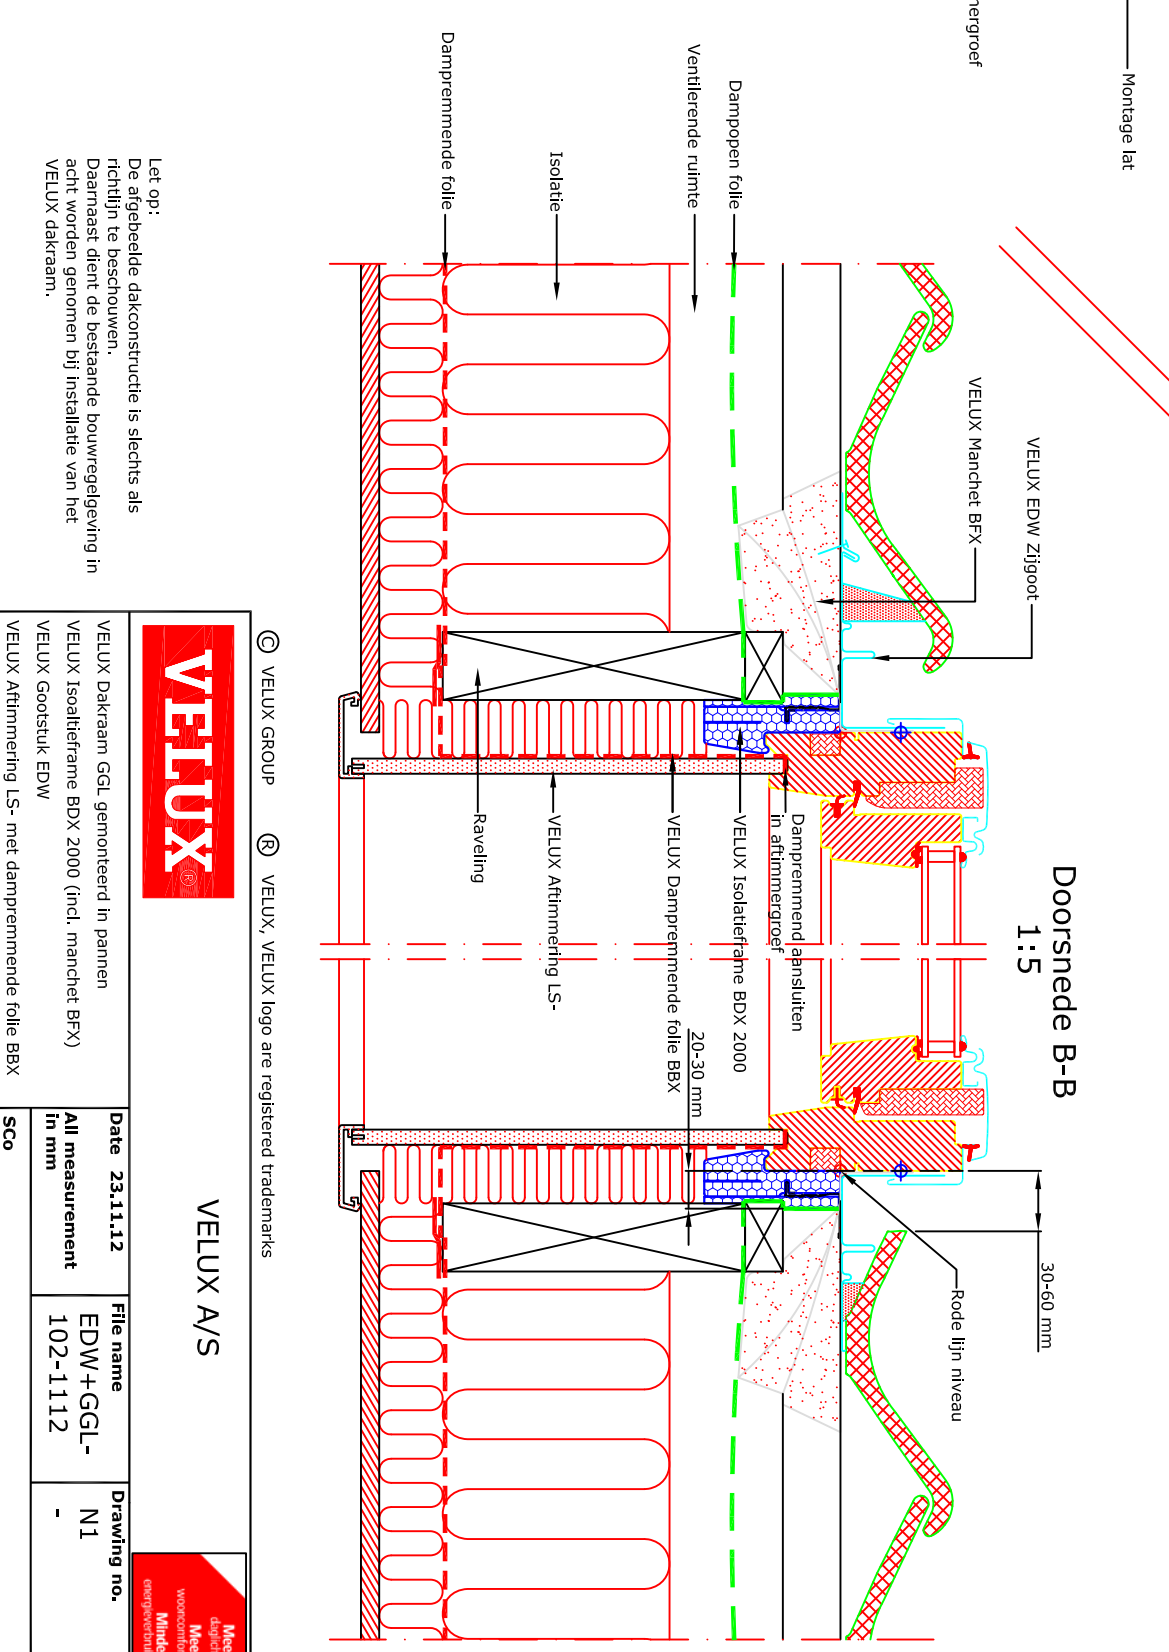

Let op:
De afgebeelde dakconstructie is slechts als richtlijn te beschouwen. Daarnaast dient de bestaande bouwregelgeving in acht worden genomen bij installatie van het VELUX dakraam.

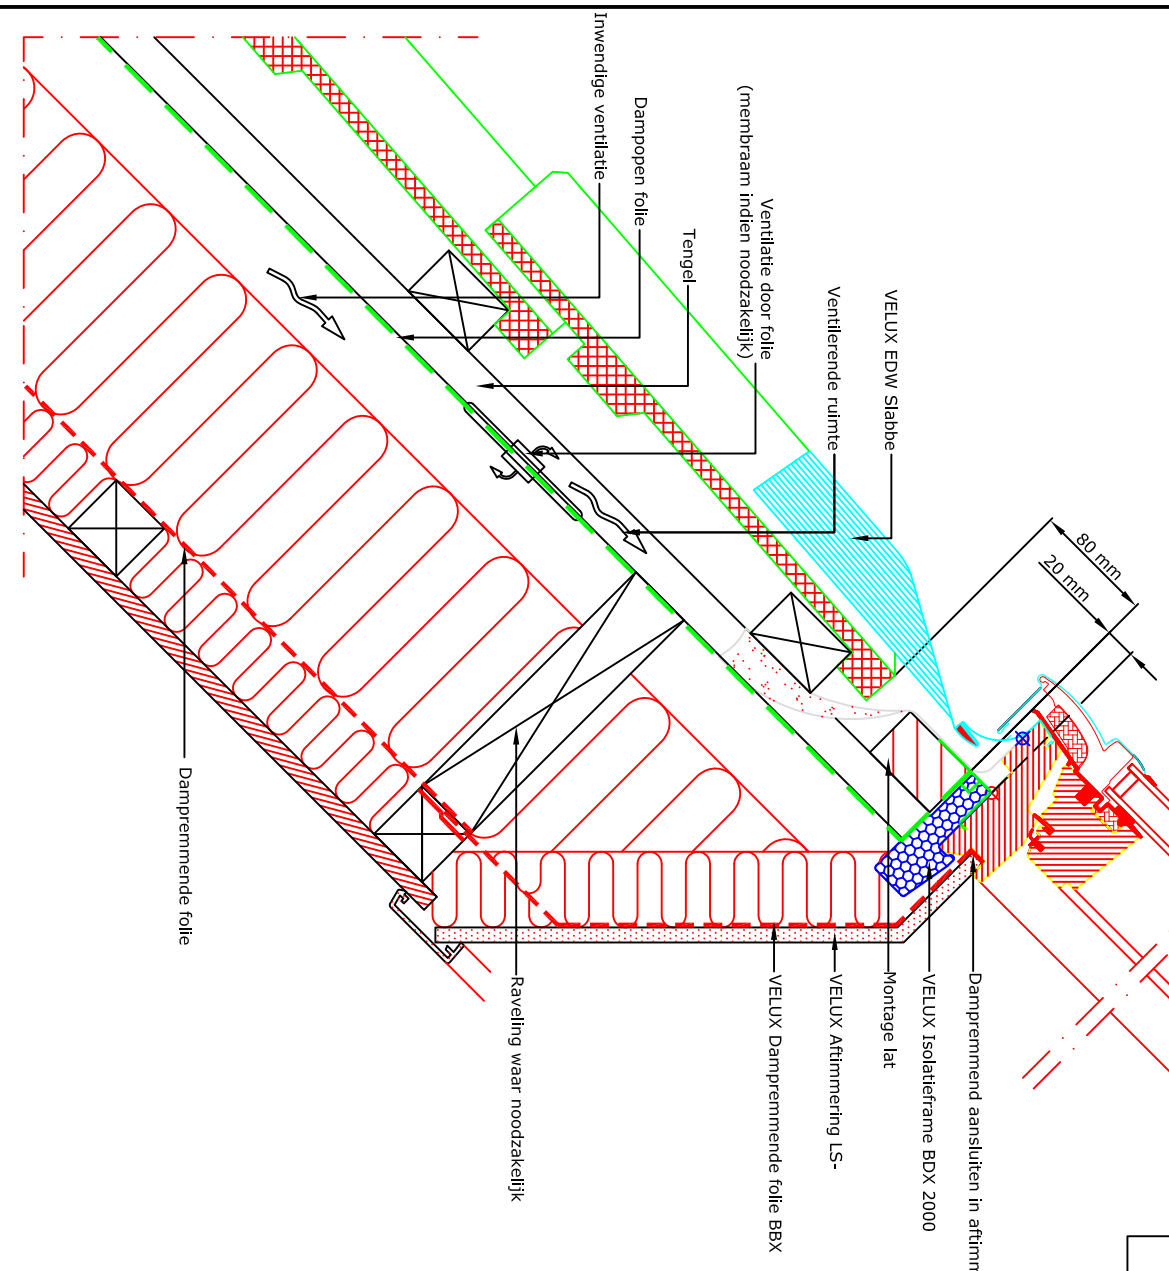

© VELUX GROUP
VELUX, VELUX logo are registered trademarks

VELUX A/S

VELUX Dakraam GGL gemonteerd in pannen	Date 23.11.12	File name EDW+GGL-	Drawing no. N1
VELUX Isolatieframe BDX 2000 (incl. manchets BFX)	All measurement in mm	102-1112	-
VELUX Gootstuk EDW	SCO		
VELUX Afdimmering LS- met dampremmende folie BBX			

