

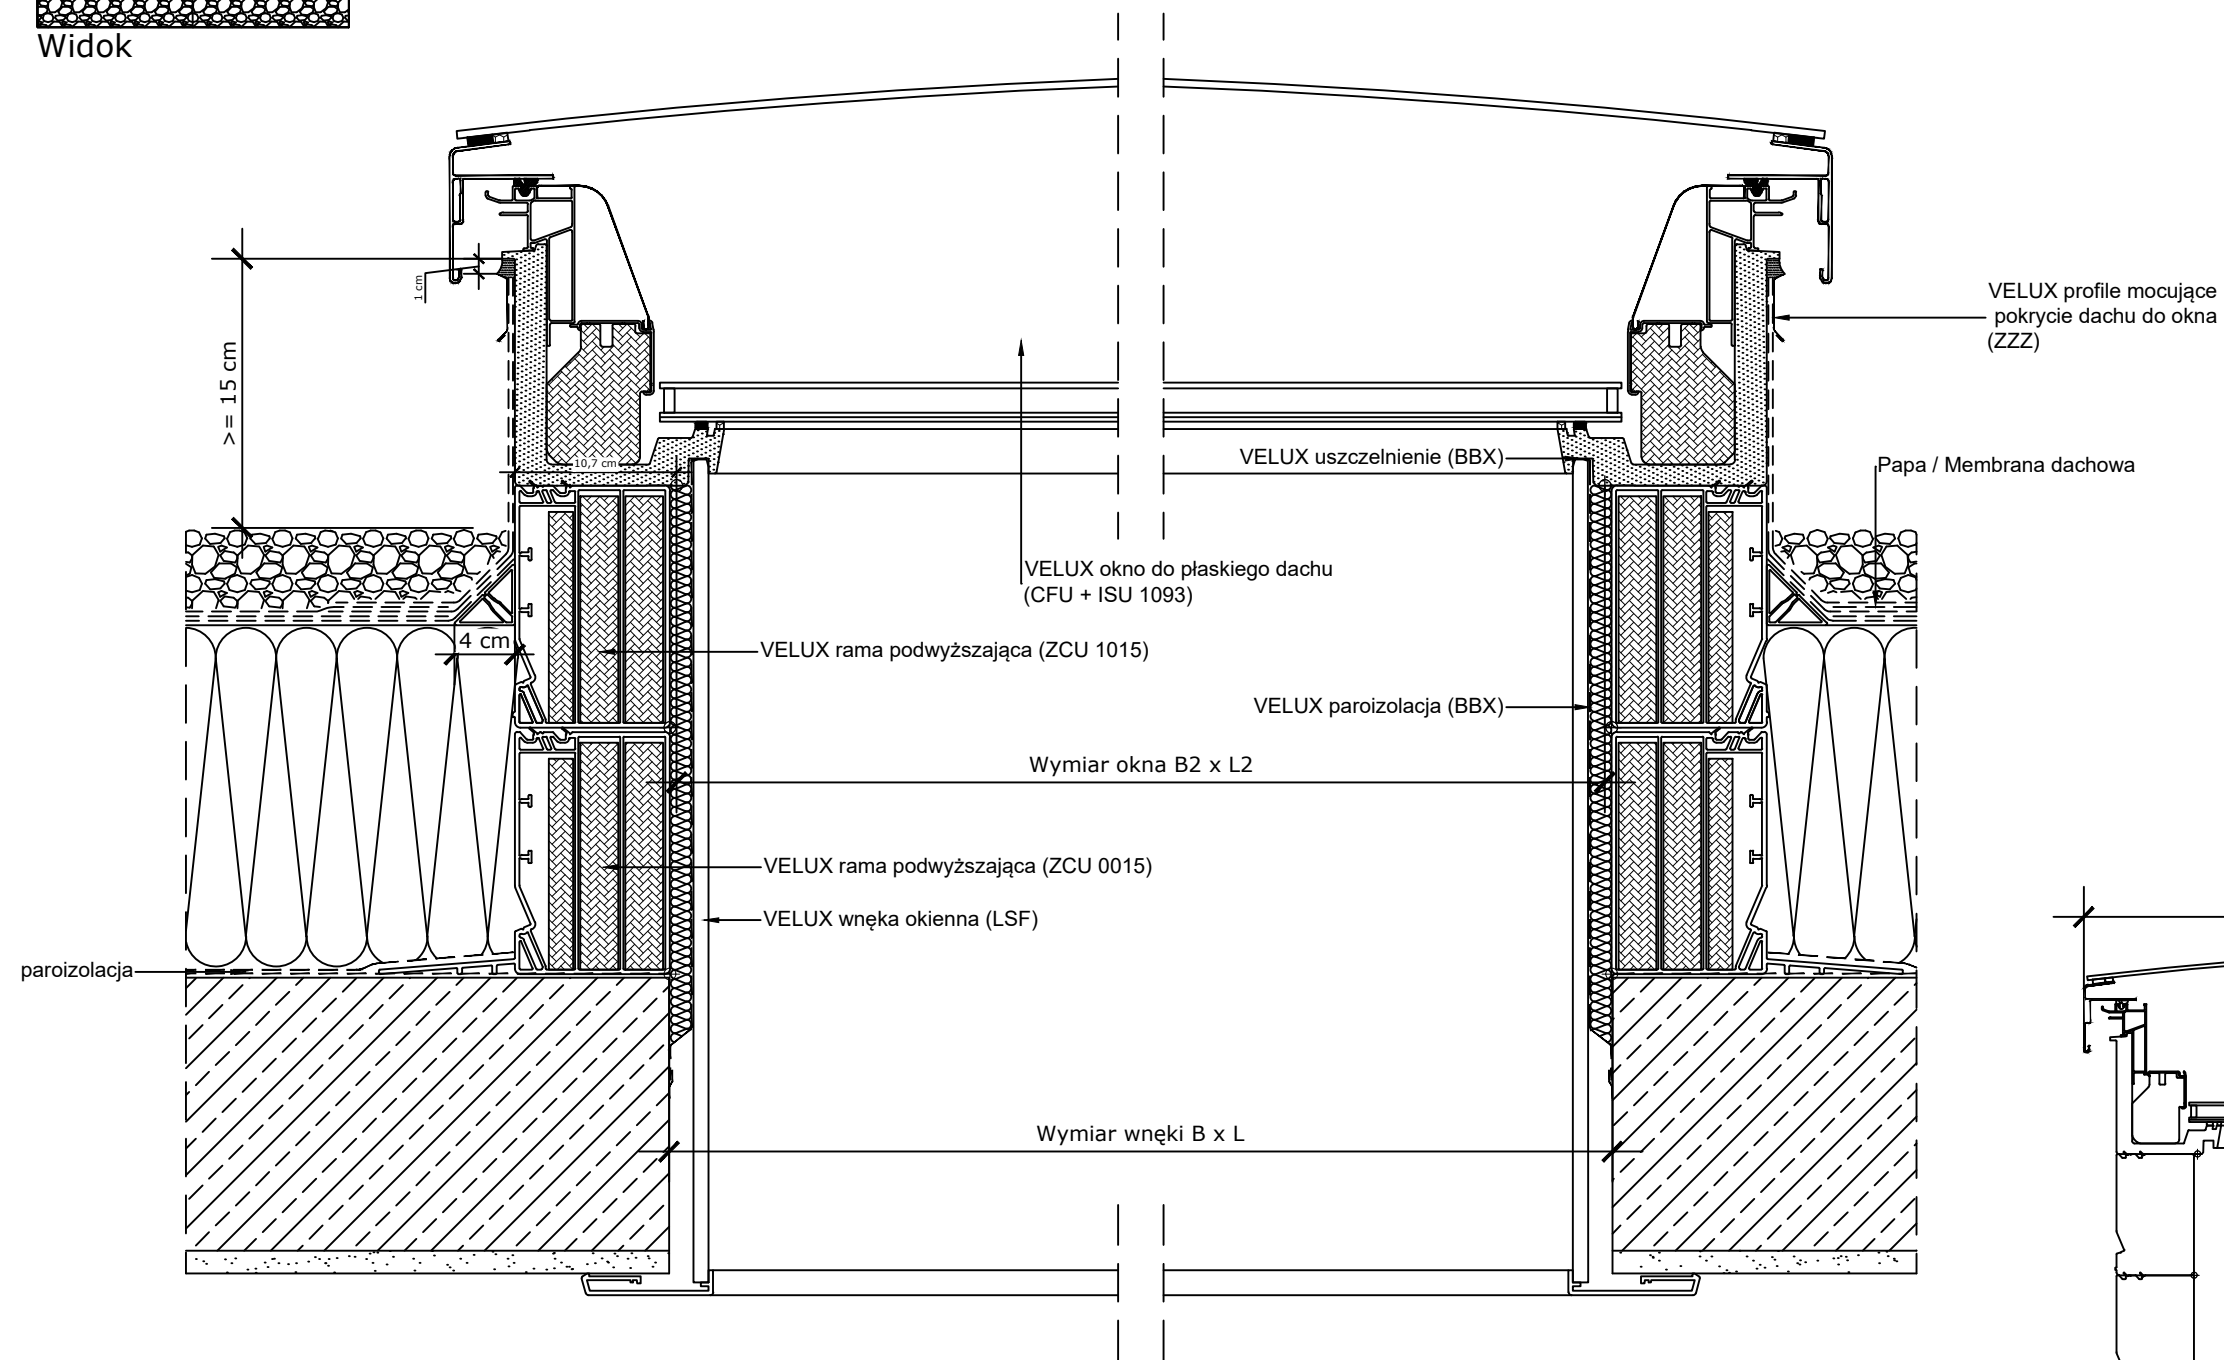
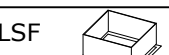
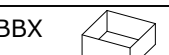
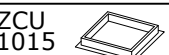


Widok

Przekrój A-A
1:5

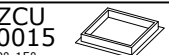

Produkty VELUX:

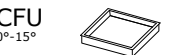


Pokrycie dachu:



Wymiary w cm

CFU	B x L	B1 x L1	B2 x L2	H1
060060	61 x 61	90,1 x 90,1	60 x 60	25,3
080080	81 x 81	110,1 x 110,1	80 x 80	26,2
090060	91 x 61	120,1 x 90,1	90 x 60	26,8
090090	91 x 91	120,1 x 120,1	90 x 90	26,8
100100	101 x 101	130,1 x 130,1	100 x 100	27,3
120090	121 x 91	150,1 x 120,1	121 x 90	28,6
120120	121 x 121	150,1 x 150,1	121 x 120	28,6

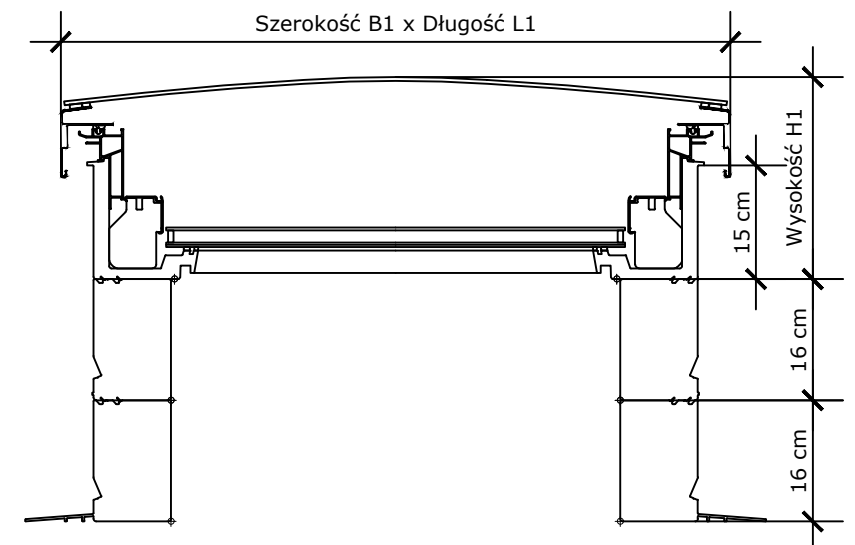

© VELUX GROUP

® VELUX, logo VELUX są znakami zastrzeżonymi

VELUX

VELUX Polska Sp. z o.o.
ul. Krakowiaków 34
02-255 Warszawa

Wszystkie wymiary podane na rysunku muszą zostać sprawdzone na miejscu budowy. Rysunek jest jedynie schematyczny i z tego powodu VELUX nie ma wpływu na jakość rzeczywistej instalacji na dachu budynku.

VELUX CFU + ISU 1093
VELUX ZCU 0015 + ZCU 1015
VELUX ZZZ 210U
VELUX LSF
VELUX BBX

Data: 2022

Wszystkie wymiary w mm. Skala 1:5

VELUX Polska Sp. z o.o. ul. Krakowiaków 34 02-255 Warszawa

Nazwa pliku:
CFU+ISU-1093-ZCU

www.Velux.com.pl