


Widok

Przekrój A-A
1:5

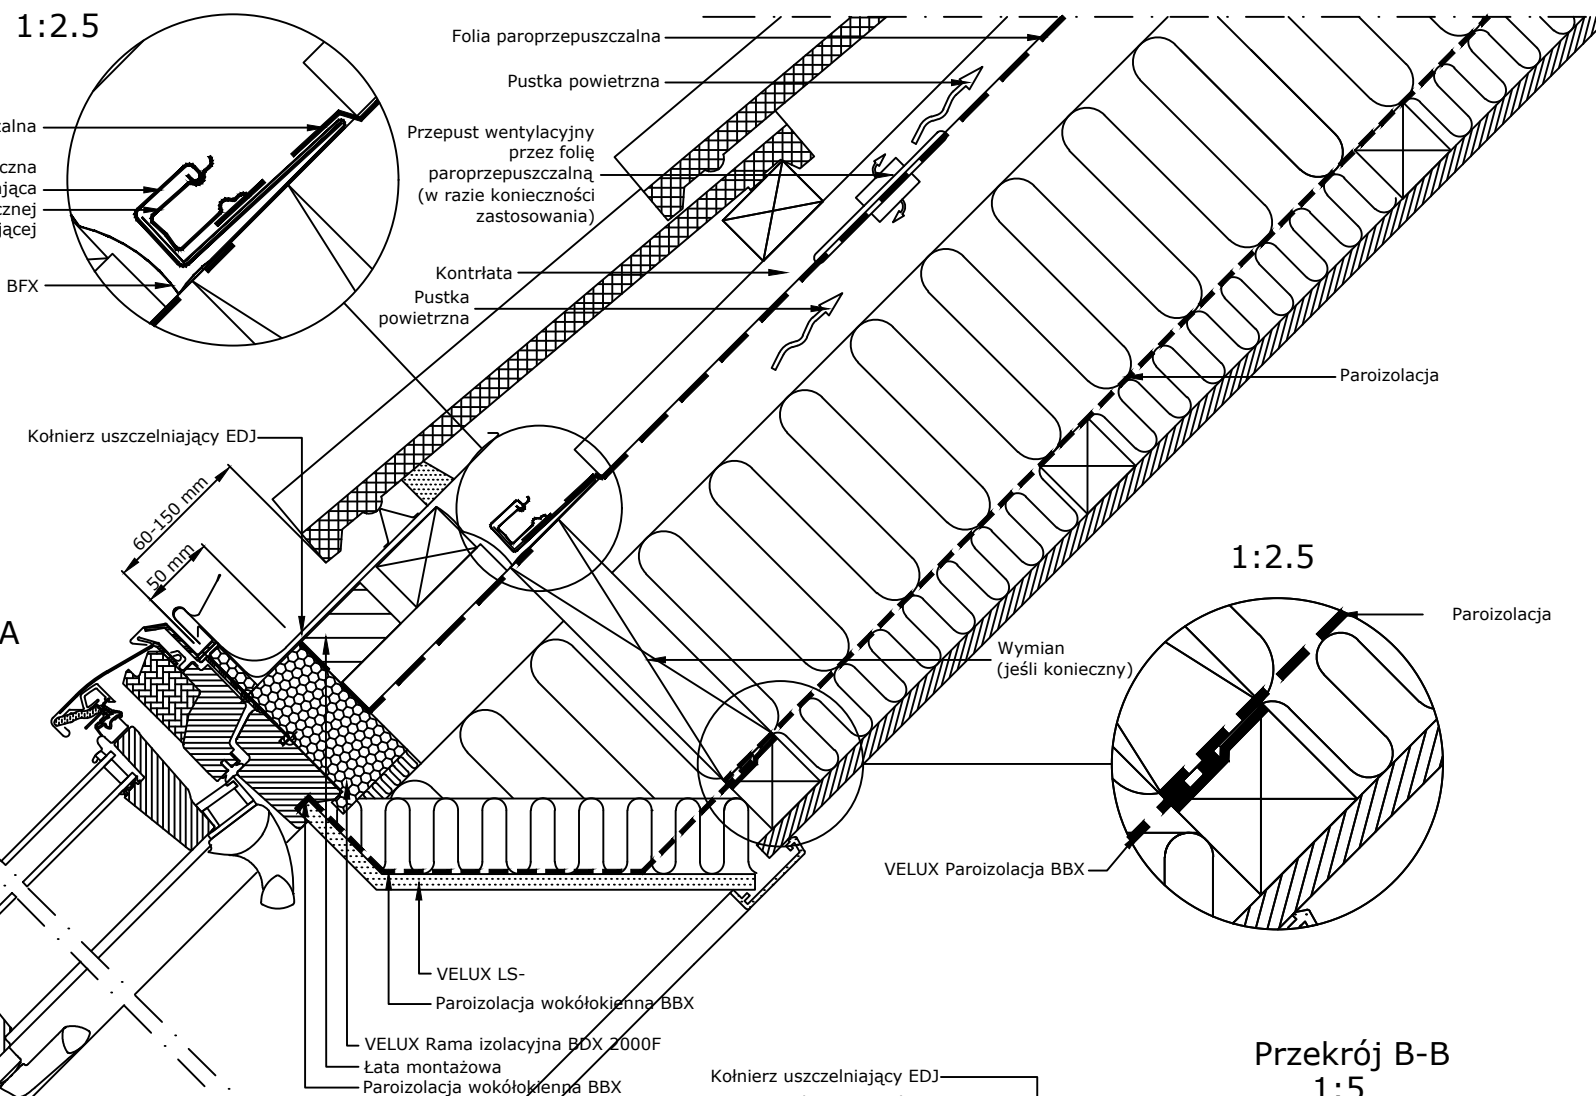



1:2.5

Przekrój B-B
1:5

Przekrój C-C
1:5

- Produkty VELUX:
- GPU 15°-55°/75°
 - VIU 90°
 - EDJ+EFJ 20°-55°
 - DACHÓWKA < 90 mm
 - BFX
 - BDX 2000F
 - LS-BBX
 - LVI 30°-55°

20°-55°	A mm	B mm
20	70	85
25	80	90
30	85	95
35	95	105
40	110	110
45	125	120
50	140	135
55	160	155

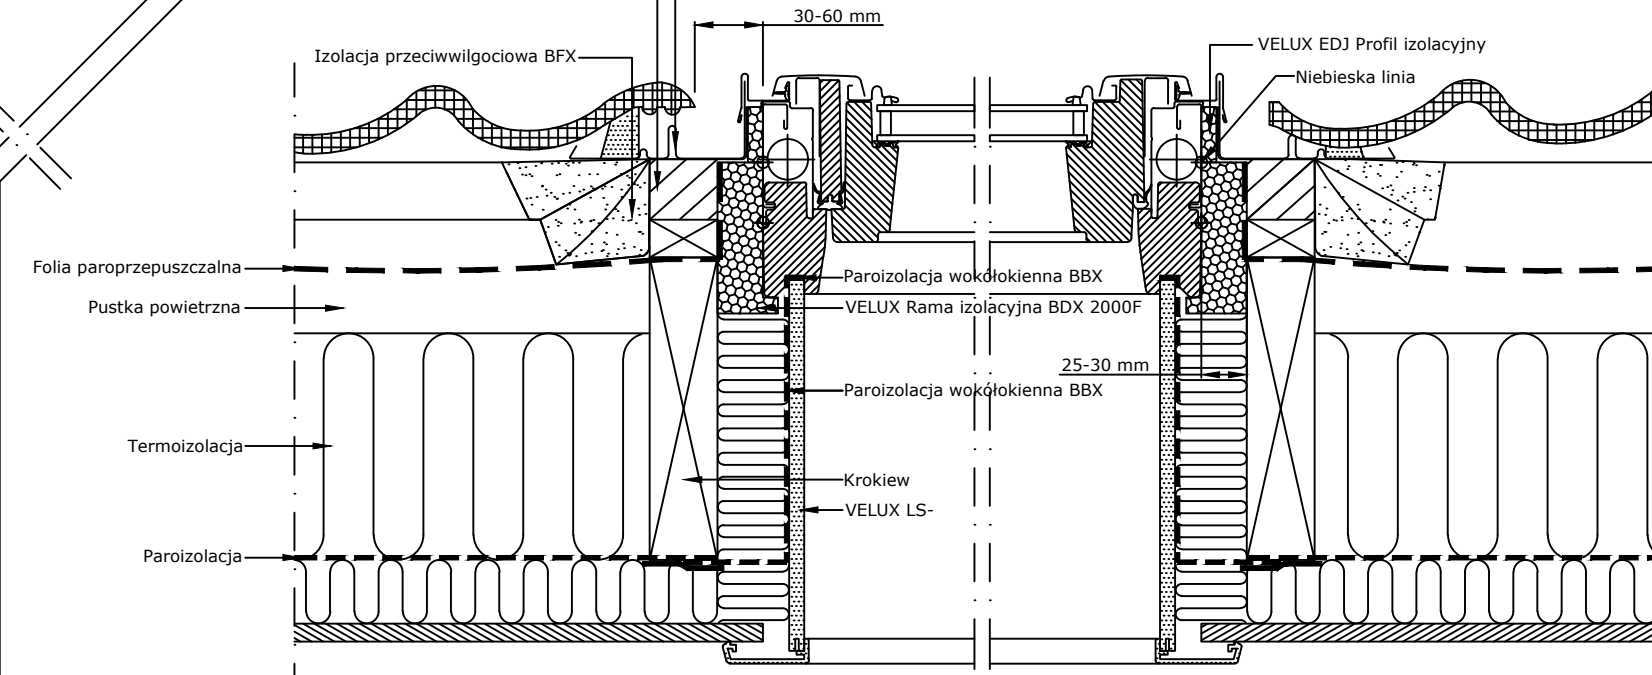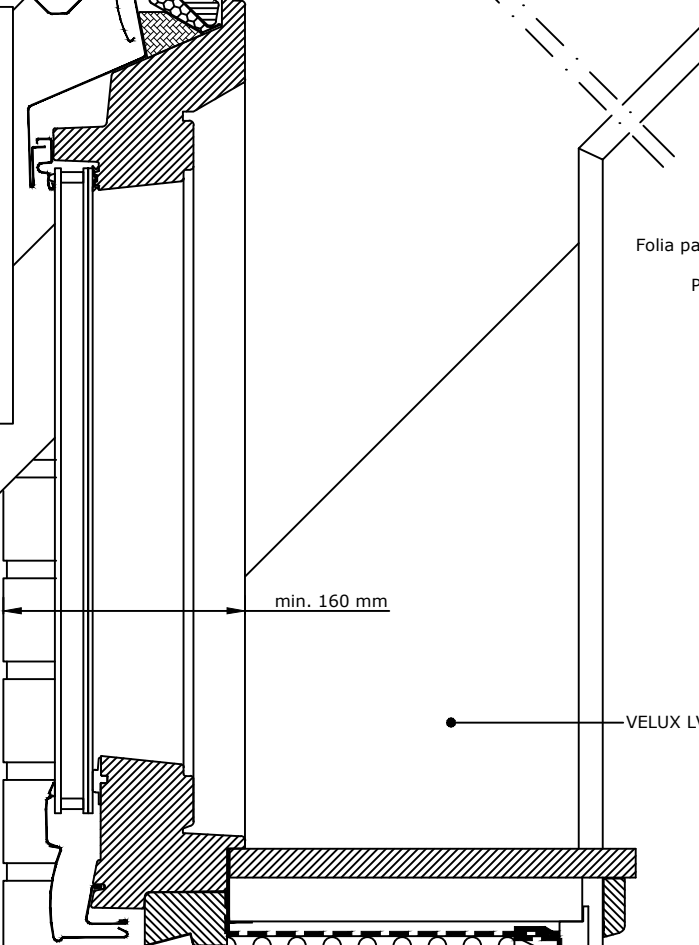

© VELUX GROUP ® VELUX, logo VELUX są znakami zastrzeżonymi



VELUX Polska Sp. z o.o.
ul. Krakowiaków 34
02-255 Warszawa

Wszystkie wymiary podane na rysunku muszą zostać sprawdzone na miejscu budowy. Rysunek jest jedynie schematyczny i z tego powodu VELUX nie ma wpływu na jakość rzeczywistej instalacji na dachu budynku.

VELUX GPU + VIU
VELUX BDX 2000F (BFX)
VELUX EDJ+EFJ VELUX LS- + LVI
VELUX BBX

Data: 2021
Wszystkie wymiary w mm. Skala 1:5
Nazwa pliku: EFJ+GPU+VIU-0613
www.Velux.com.pl
VELUX Polska Sp. z o.o. ul. Krakowiaków 34 02-255 Warszawa