


Widok

Przekrój A-A  
1:5

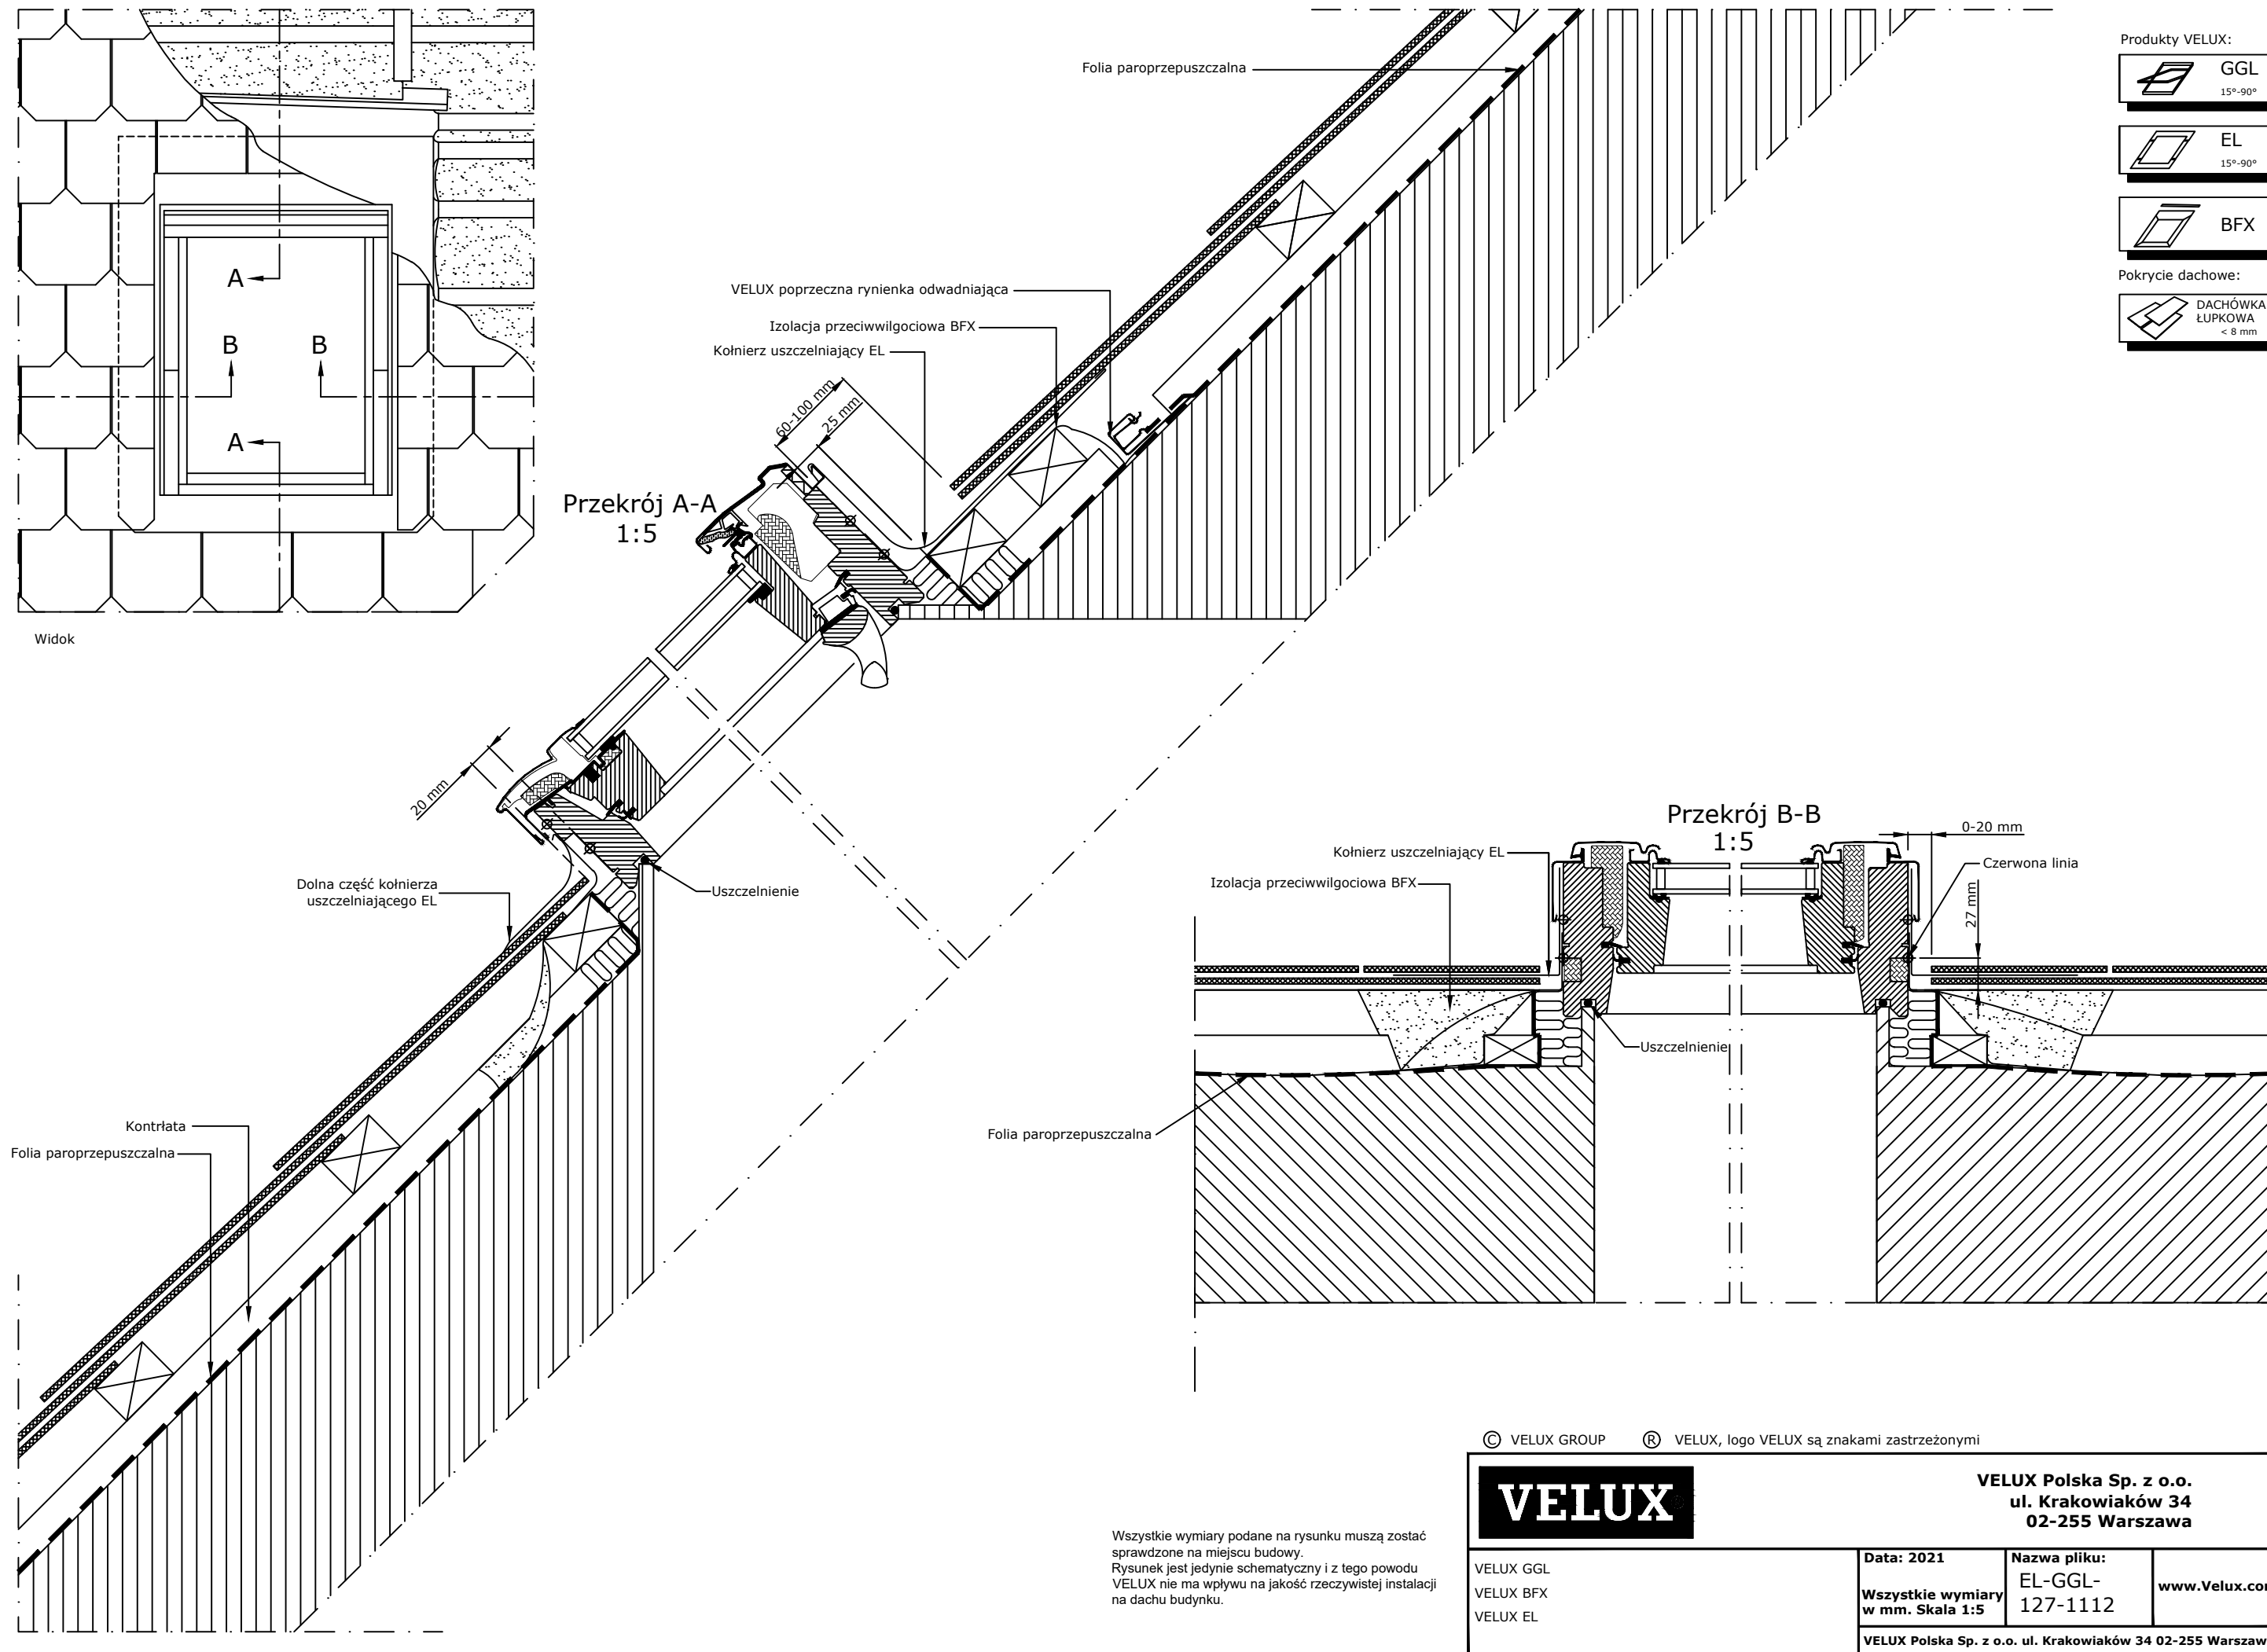

Folia paroprzepuszczalna

VELUX poprzeczna rynienka odwadniająca

Izolacja przeciwwilgociowa BFX

Kołnierz uszczelniający EL

60-100 mm  
25 mm

20 mm

Dolna część kołnierza uszczelniającego EL

Uszczelnienie

Kontrłata

Folia paroprzepuszczalna

Przekrój B-B  
1:5

Kołnierz uszczelniający EL

Izolacja przeciwwilgociowa BFX

0-20 mm

Czerwona linia

27 mm

Uszczelnienie

Folia paroprzepuszczalna

Produkty VELUX:



GGL  
15°-90°



EL  
15°-90°



BFX

Pokrycie dachowe:



DACHÓWKA  
ŁUPKOWA  
< 8 mm

© VELUX GROUP ® VELUX, logo VELUX są znakami zastrzeżonymi



VELUX Polska Sp. z o.o.  
ul. Krakowiaków 34  
02-255 Warszawa

Wszystkie wymiary podane na rysunku muszą zostać sprawdzone na miejscu budowy. Rysunek jest jedynie schematyczny i z tego powodu VELUX nie ma wpływu na jakość rzeczywistej instalacji na dachu budynku.

VELUX GGL  
VELUX BFX  
VELUX EL

Data: 2021  
Wszystkie wymiary w mm. Skala 1:5

Nazwa pliku:  
EL-GGL-127-1112

www.Velux.com.pl

VELUX Polska Sp. z o.o. ul. Krakowiaków 34 02-255 Warszawa