


Widok


Przekrój A-A  
1:5

1:2.5

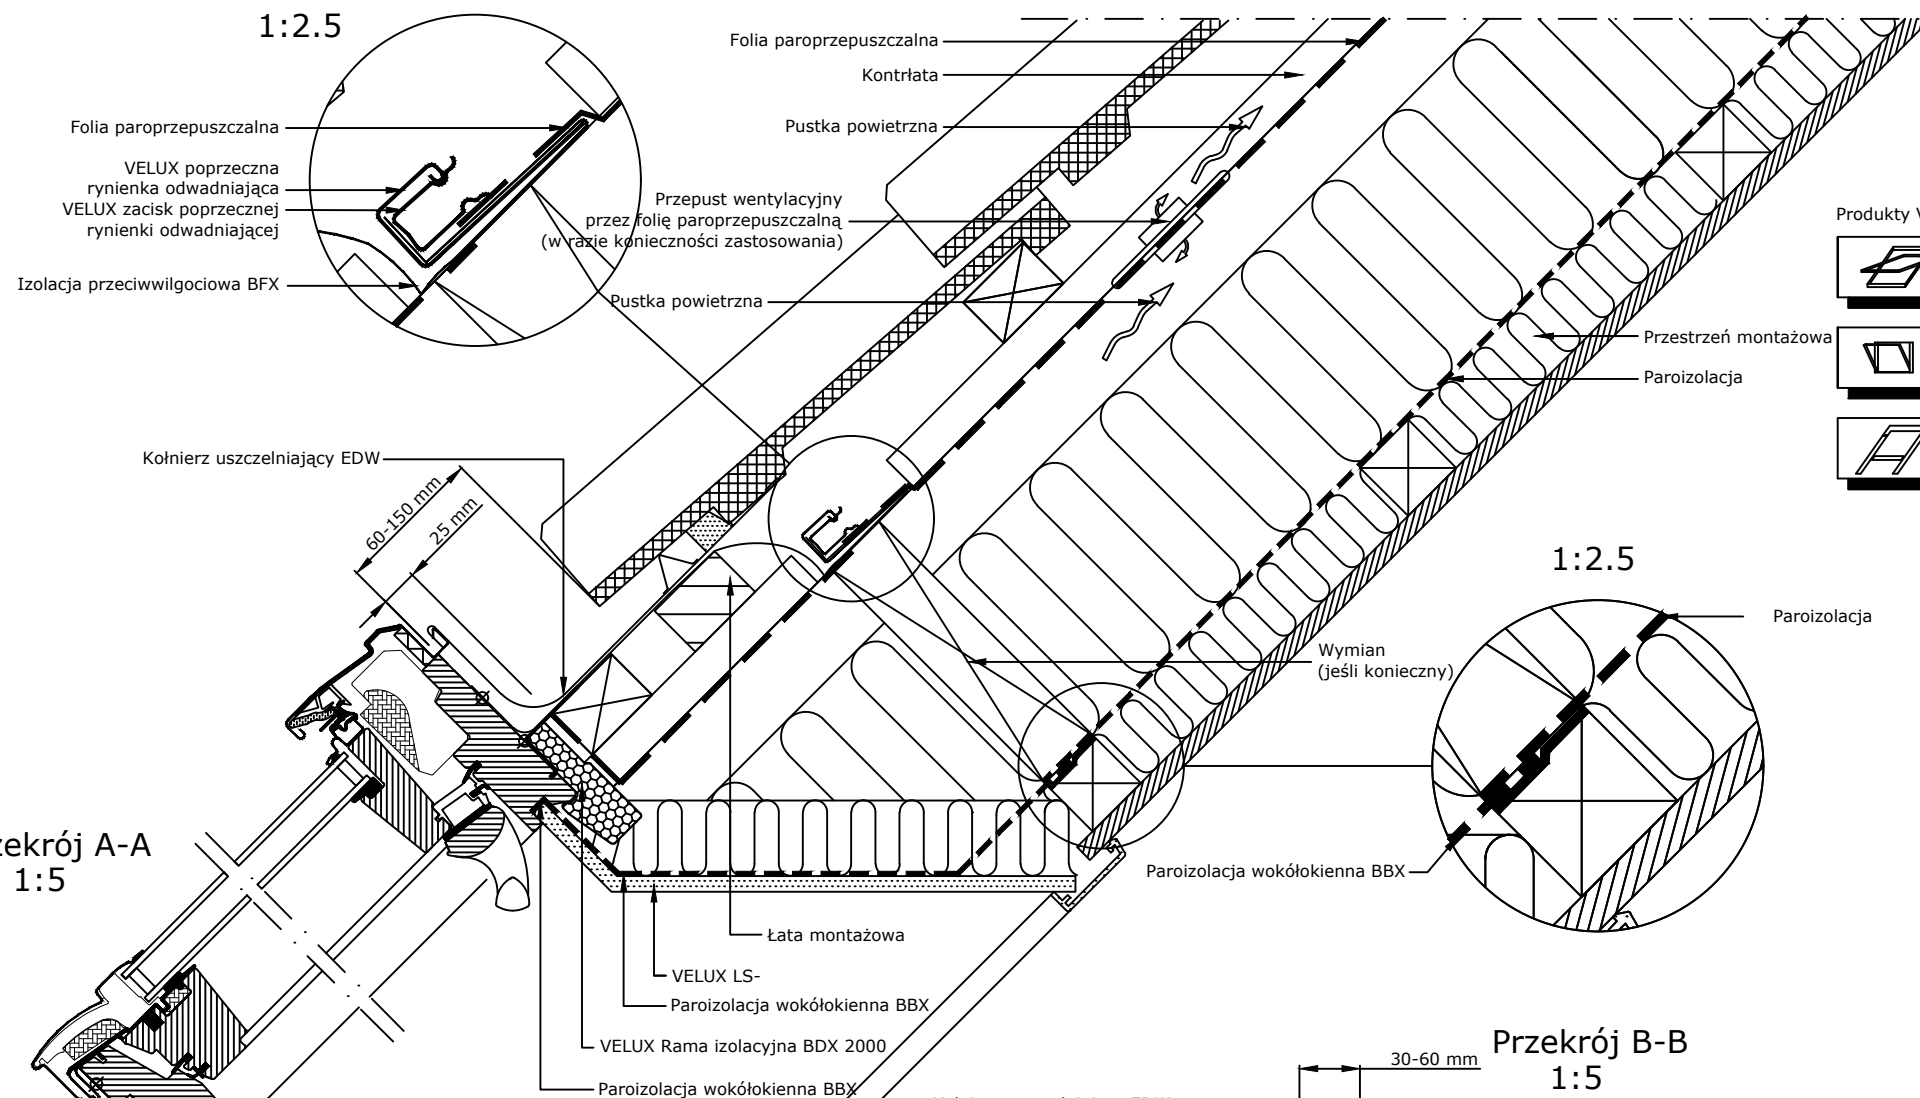


1:2.5

Przekrój C-C  
1:5

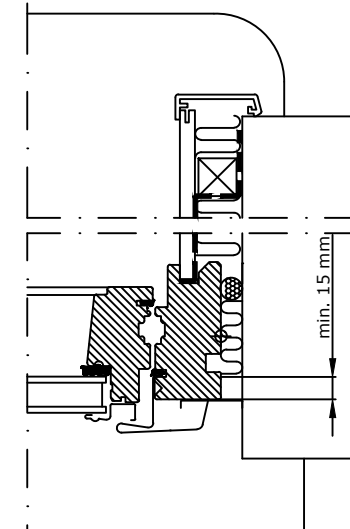

Przekrój B-B  
1:5

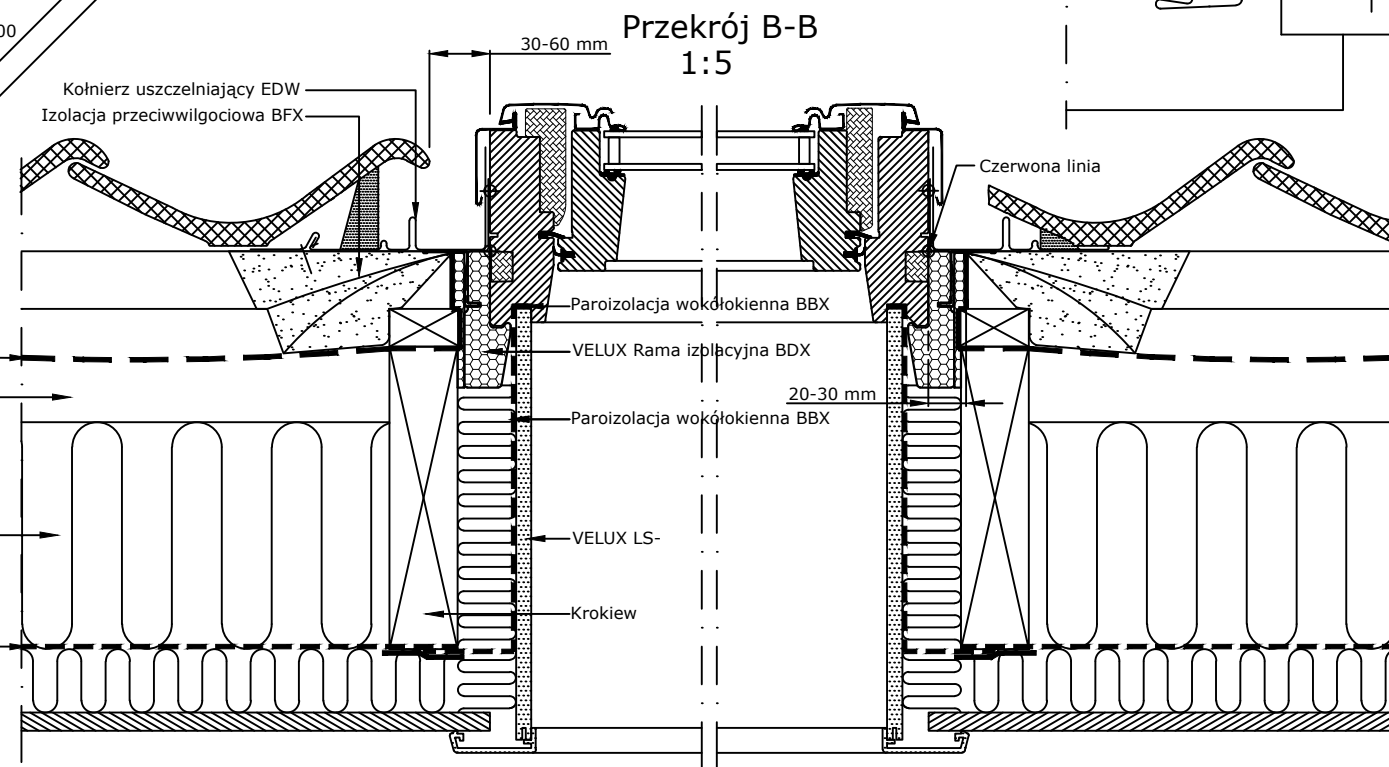


15°-55°	A mm	B mm
15	50	40
20	55	45
25	60	45
30	65	50
35	70	55
40	75	60
45	85	65
50	90	75
55	105	85

min. 30 mm

min. 130 mm

VELUX LVI

Produkty VELUX:

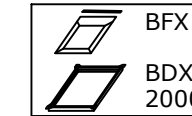

Produkty VELUX:



Pokrycie dachowe:



© VELUX GROUP ® VELUX, logo VELUX są znakami zastrzeżonymi

**VELUX**

VELUX GGL, VFE  
VELUX BDX 2000, BFX  
VELUX EFW, VELUX LS- + LVI  
VELUX BBX

VELUX Polska Sp. z o.o.  
ul. Krakowiaków 34  
02-255 Warszawa

Data: 2021

Wszystkie wymiary w mm. Skala 1:5

Nazwa pliku:

EFW+GGL+VFE-1212

www.Velux.com.pl

VELUX Polska Sp. z o.o. ul. Krakowiaków 34 02-255 Warszawa

Wszystkie wymiary podane na rysunku muszą zostać sprawdzone na miejscu budowy. Rysunek jest jedynie schematyczny i z tego powodu VELUX nie ma wpływu na jakość rzeczywistej instalacji na dachu budynku.