



Planritning - princip

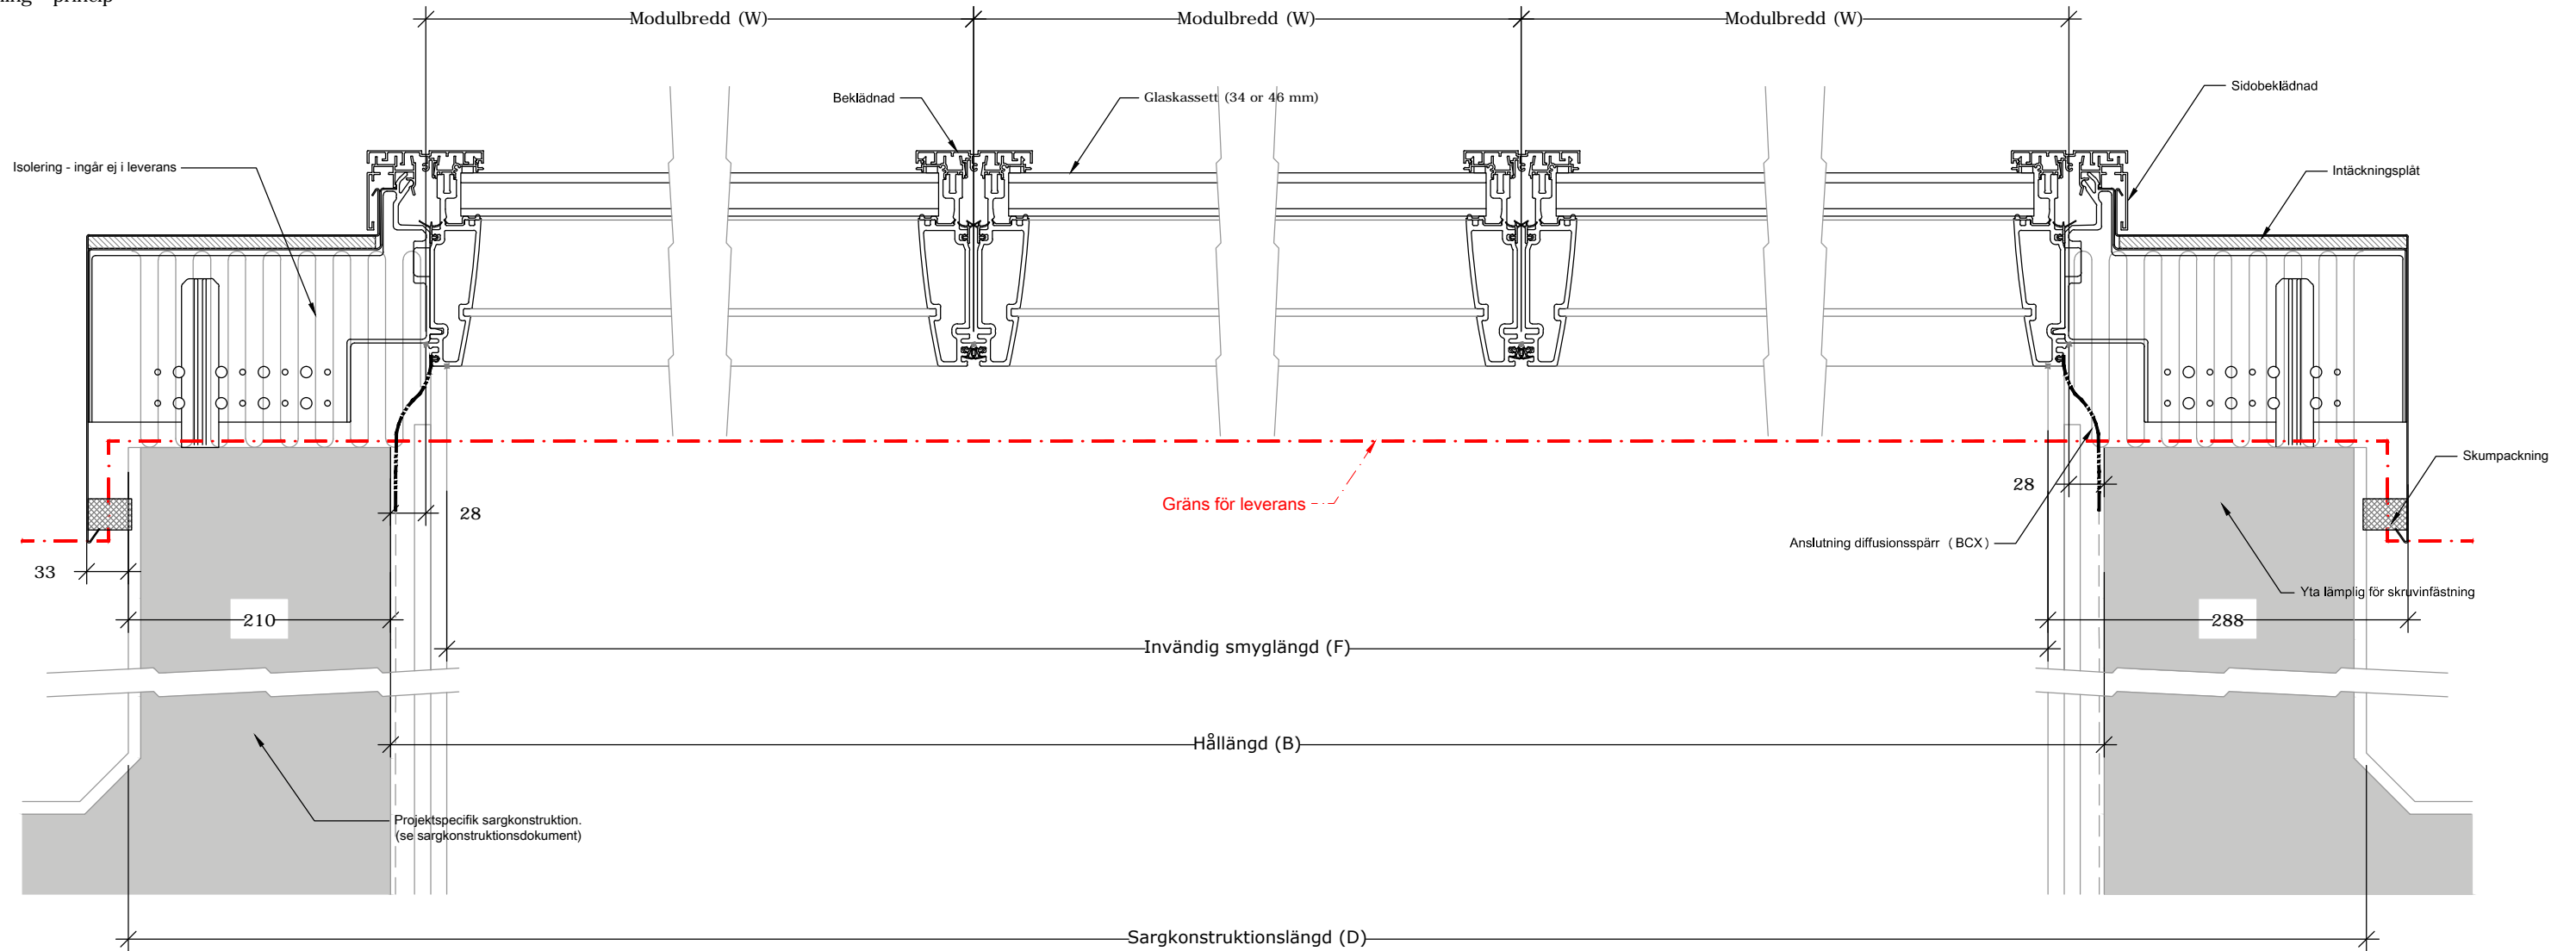

VELUX är en leverantör av byggkomponenter och är bara ansvarig för sin egen beskrivning av produkttegenskaperna. VELUX ansvarar inte för utformningen, specifikationerna eller utförandet vid installation av dess produkter såsom den kan ha förberetts eller utförts av andra eller inkluderats i anbudsunderlag. Vänligen kontakta VELUX för information om produkternas egenskaper. Köparen är ansvarig för installationen av VELUX produkter samt för att gällande byggnads- och brandkrav samt andra rättsliga krav följs. Modulerna, underkonstruktionen och installationen måste utformas, dimensioneras och anpassas efter de konkreta kraven för projektet såväl som tillämpliga arkitektoniska och byggnadstekniska krav samt praxis för god byggnadsstandard, jämte krav och praxis hos tredjepartsleverantörer till projektet.

© 2013 VELUX GROUP ® VELUX och VELUX logo är registrerade varumärken använda med licens från VELUX GROUP.

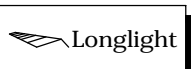

VELUX A/S
VELUX takljusmoduler

Projekt nr.: ---	Datum: 27.04.16	ER/LC-VAS-16-00011
VELUX Modular Skylights	Hål ID:	
Longlight, Ridgelight and Wall mounted Longlight	Rev. datum:	
Longitudinal section	VELUX Svenska AB	Skala: 1:5 Initialer: KLo

Denna ritning får inte kopieras, spridas eller på annat sätt utnyttjas utan tillstånd

□ VELUX A/S, Ådalsvej 99, DK-2970 Hørsholm CVR-no. 30003519